


COMUNE DI CASAZZA

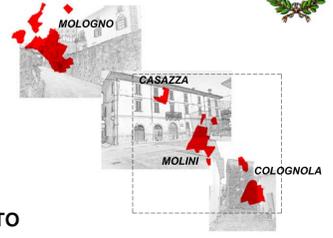

PIANO PARTICOLAREGGIATO

AI FINI DELLA TUTELA, VALORIZZAZIONE, RECUPERO E RIQUALIFICAZIONE DEI NUCLEI DI ANTICA FORMAZIONE

Loc. Molino - Casazza - Molini - Colognola


PROGETTISTI **ERMES BARBA - MAURO SALVADORI ARCHITETTI ASSOCIATI**

P.zza Roma 3 - Villanuova S/C (Bs)
TEL. 0365/373650 FAX 0365/31059
archib@erbarbaassociati@erbarbasalvadori.it

collaboratori *Francesco Brodini - Corrado Fusi - Alessio Rossi*

IL SINDACO Dott. Sergio Zappella	IL RESPONSABILE DEL PROCEDIMENTO Geom. Massimiliano Meli
DELIBERA DI ADOZIONE D.C.C. n.08 del 26 aprile 2016	DELIBERA DI APPROVAZIONE DEFINITIVA D.C.C. n.26 del 28 ottobre 2016

ELABORATO T4b	TITOLO Restituzione sintetica degli interventi previsti per gli edifici con individuazione delle unità minime d'intervento (loc. Casazza - Molini - Colognola)
COMMESSA UR-027	
FASE Approvazione	
DATA Ottobre 2016	SCALA 1:1000
NOTE A TERMINE DELLE VIGENTI LEGGI SUI DIRITTI DI AUTORE QUESTO DISEGNO NON POTRA' ESSERE COPIATO, RIPRODOTTO O COMUNICATO AD ALTRE PERSONE O AZIENDE SENZA AUTORIZZAZIONE DELLO STUDIO PROGETTISTA	

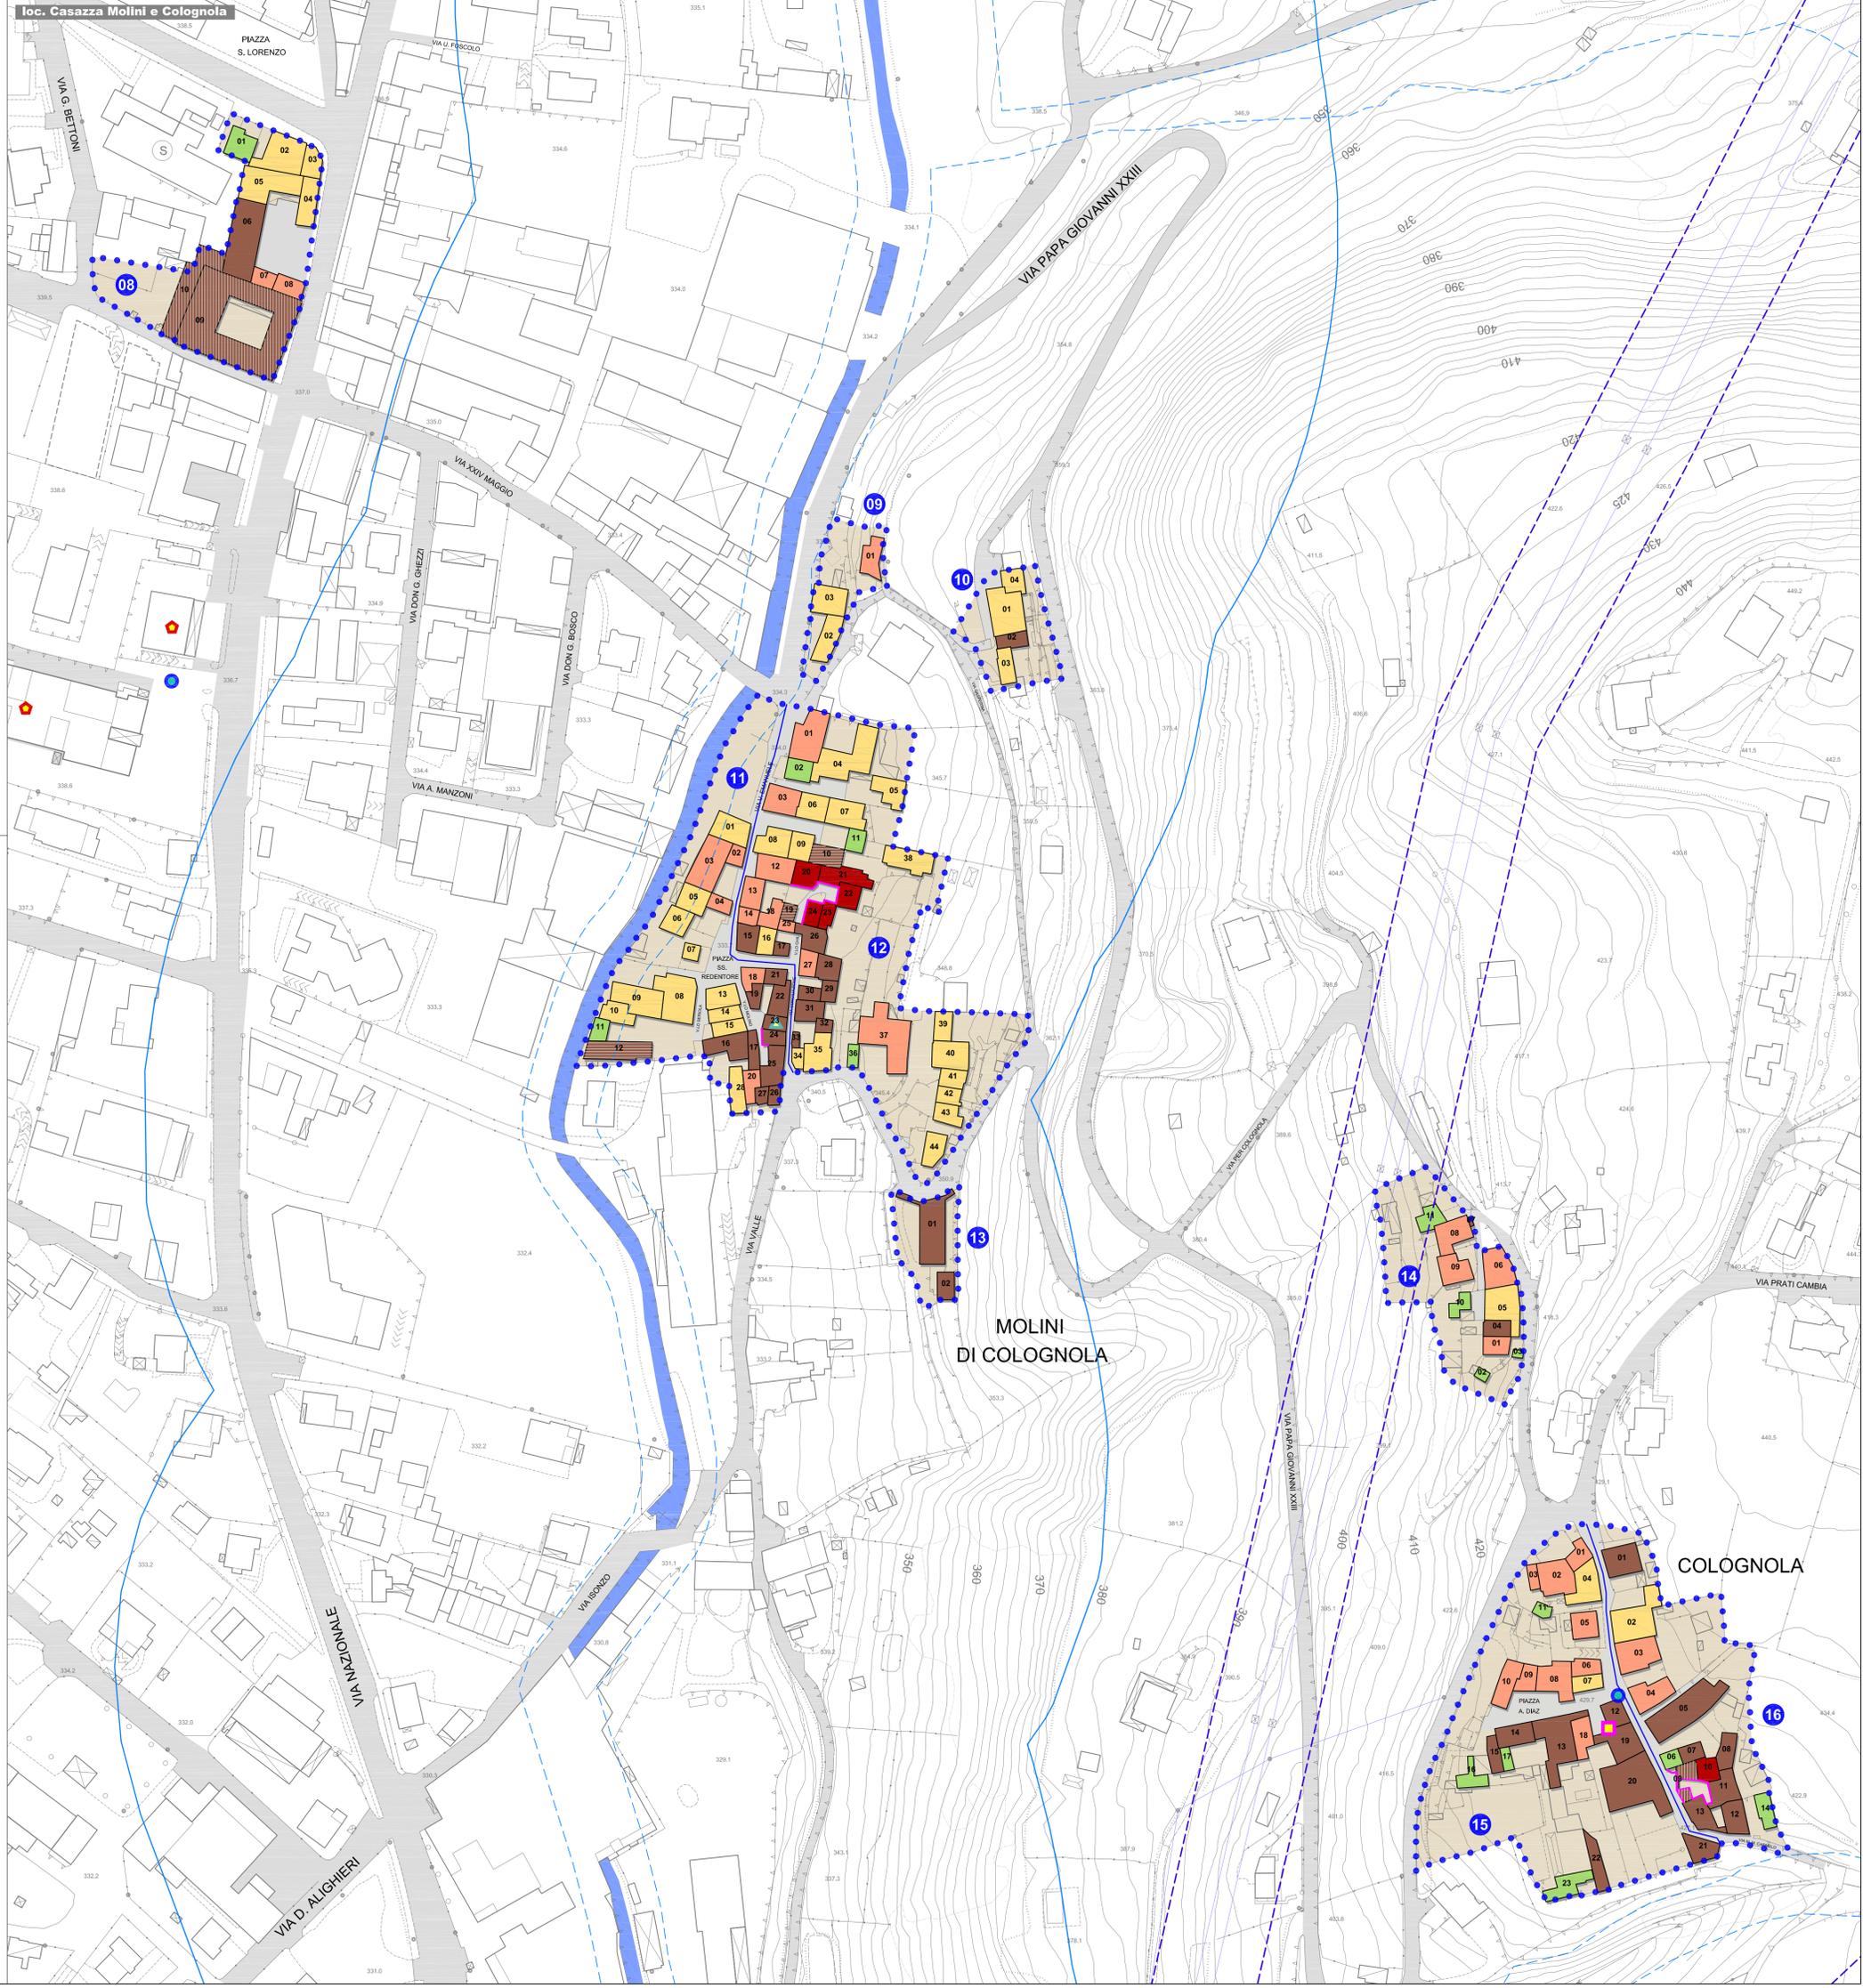

LEGENDA

- Perimetrazione dei NAF
- Isolati
- Identificativo edifici

Strumenti di attuazione puntuale previsti

- Permesso per Costruire Convenzionato - PCC
- Piano di Recupero - PR

Strumenti di attuazione areale previsti

- Permesso per Costruire Convenzionato - PCC

Livelli d'intervento previsti

- Intervento 1° livello (manutenzione ordinaria/straordinaria)
- Intervento 2° livello (restauro e risanamento conservativo)
- Intervento 3° livello (ristrutturazione edilizia con mantenimento e conservazione delle caratteristiche architettoniche e strutturali)
- Intervento 4° livello (ristrutturazione edilizia)
- Intervento 5° livello (ricostruzione)
- Intervento 6° livello (sovralzo)
- Facciate da sottoporre a studio compositivo (in funzione dell'assegnazione di un livello d'intervento maggiore)

Sistema vincolistico

- Ambito di salvaguardia paesaggistica dei corsi d'acqua - 150m (ai sensi dell'art. 142 lettera C, D, Lgs 42-04)
- Fascia di rispetto del RIM (Reticolo Idrografico Minore)
- Beni vincolati (D.Lgs 42-2004) (fonte dati R.L.)
- Beni culturali (fonte dati R.L.)
- Beni immobili di interesse storico-culturale (fonte dati P.T.C.P.)
- Siti archeologici