

PIANO DI GOVERNO DEL TERRITORIO

Delibera di Adozione
D.C.C. n° 06 del 05/05/2025

Delibera di approvazione
D.C.C. n° 26 del 20/12/2025



Comune di Casazza

Piazza della Piave, 2
24060 Casazza (BG)

Sindaco:

Renato Totis

Assessore ai LL.PP.
e all'urbanistica:

Arch. Laura Valenti

Settore Urbanistica,
Edilizia Privata:

Massimiliano Meli

Progettisti variante generale PGT (capogruppo)

Archibemssrl
+ partners

Coordinatore del progetto:
Dott. Carlotta Marconi



Piazza Roma, 3 - Villanuova sul Clisi (BS) - Italia
Tel 0365 373650 - Fax 0365 31059

C.F. e P.IVA 04128690981
Numero REA BS-59
archibemspartnersrl@pec.it
info@archibems.it
www.archibems.it

Studi di settore

Componente geologica:
Dott. Ezio Granata
Studio Conti Associati
Studio GEA

Componente agronomica:



Studio HABITAT 2.0
Dott. Eugenio Mortini

Data: Gennaio 2026

Fase: Approvazione

Scala: 1:2.000

PIANO DEI SERVIZI

AII_PS01

Atlante dei servizi esistenti



Comune di Casazza

Piazza della Piave, 2
24060 Casazza (BG)

Archibems srl
+partners



LEGENDA:



Confine comunale



Confine comuni confinanti



Nuclei di Antica Formazione



Viabilità principale




Tessuto Urbano Consolidato




Idrografia principale

MAPPATURA:


SISTEMA DELLE ATTREZZATURE SPORTIVE E PER IL TEMPO LIBERO

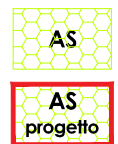

- a - Strutture sportive
- b - Aree ludiche

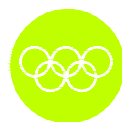


SISTEMA DELLA MOBILITA' E DEI TRASPORTI

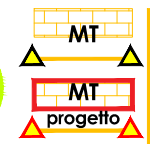

- a - Fermate autobus
- b - Zona traffico limitato
- c - Piste ciclabili




SISTEMA DELLE ATTIVITA' COMMERCIALI

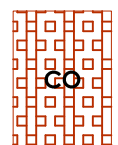

- a - Commerciali




SISTEMA DEI PARCHEGGI PUBBLICI

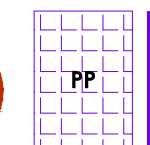

- a - Parcheggi in sede propria
- b - Parcheggi su carreggiata
- c - Parcheggi coperti, interrati e multipiano




SISTEMA DEI SERVIZI CULTURALI

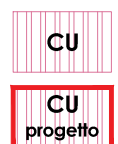

- a - Biblioteche
- b - Cinema e teatri
- c - Musei e sale espositive
- d - Monumenti storici
- e - Associazioni culturali



SISTEMA DELLE STRUTTURE PUBBLICHE AMMINISTRATIVE

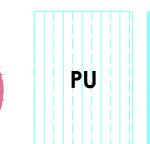

- a - Uffici comunali
- b - Comunità Montana
- c - Stazione dei Carabinieri




PUNTI DI RICARICA PER I VEICOLI ELETTRICI



- a - Posti auto




SISTEMA DELLE ATTREZZATURE SANITARIE

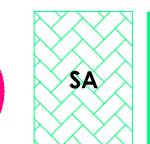

- a - Ambulatorio
- b - Servizio Servizio Veterinario ATS




SISTEMA DEI SERVIZI DI INTERESSE PUBBLICO

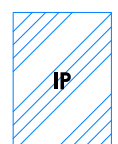

- a - Poste
- b - Banche




SISTEMA DELLE ATTREZZATURE SOCIALI E RICREATIVE

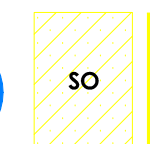

- a - Associazione volontariato
- b - Alloggi di proprietà comunale
- c - Casa di riposo




SISTEMA DEI SERVIZI PER L'ISTRUZIONE

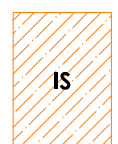

- a - Scuola dell'infanzia
- b - Scuola primaria
- c - Scuola secondaria di primo grado




SISTEMA DELLE STRUTTURE RELIGIOSE

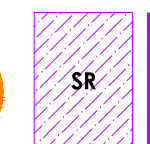

- a - Chiesa
- b - Cimitero
- c - Santella
- d - Oratorio



SISTEMA DEGLI IMPIANTI TECNOLOGICI

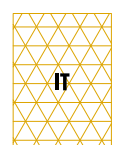


- a - Acquedotti
- b - Centri di raccolta rifiuti




SISTEMA DEL VERDE PUBBLICO



- a - Parco pubblico
- b - Verde pubblico attrezzato
- c - Verde d'arredo urbano

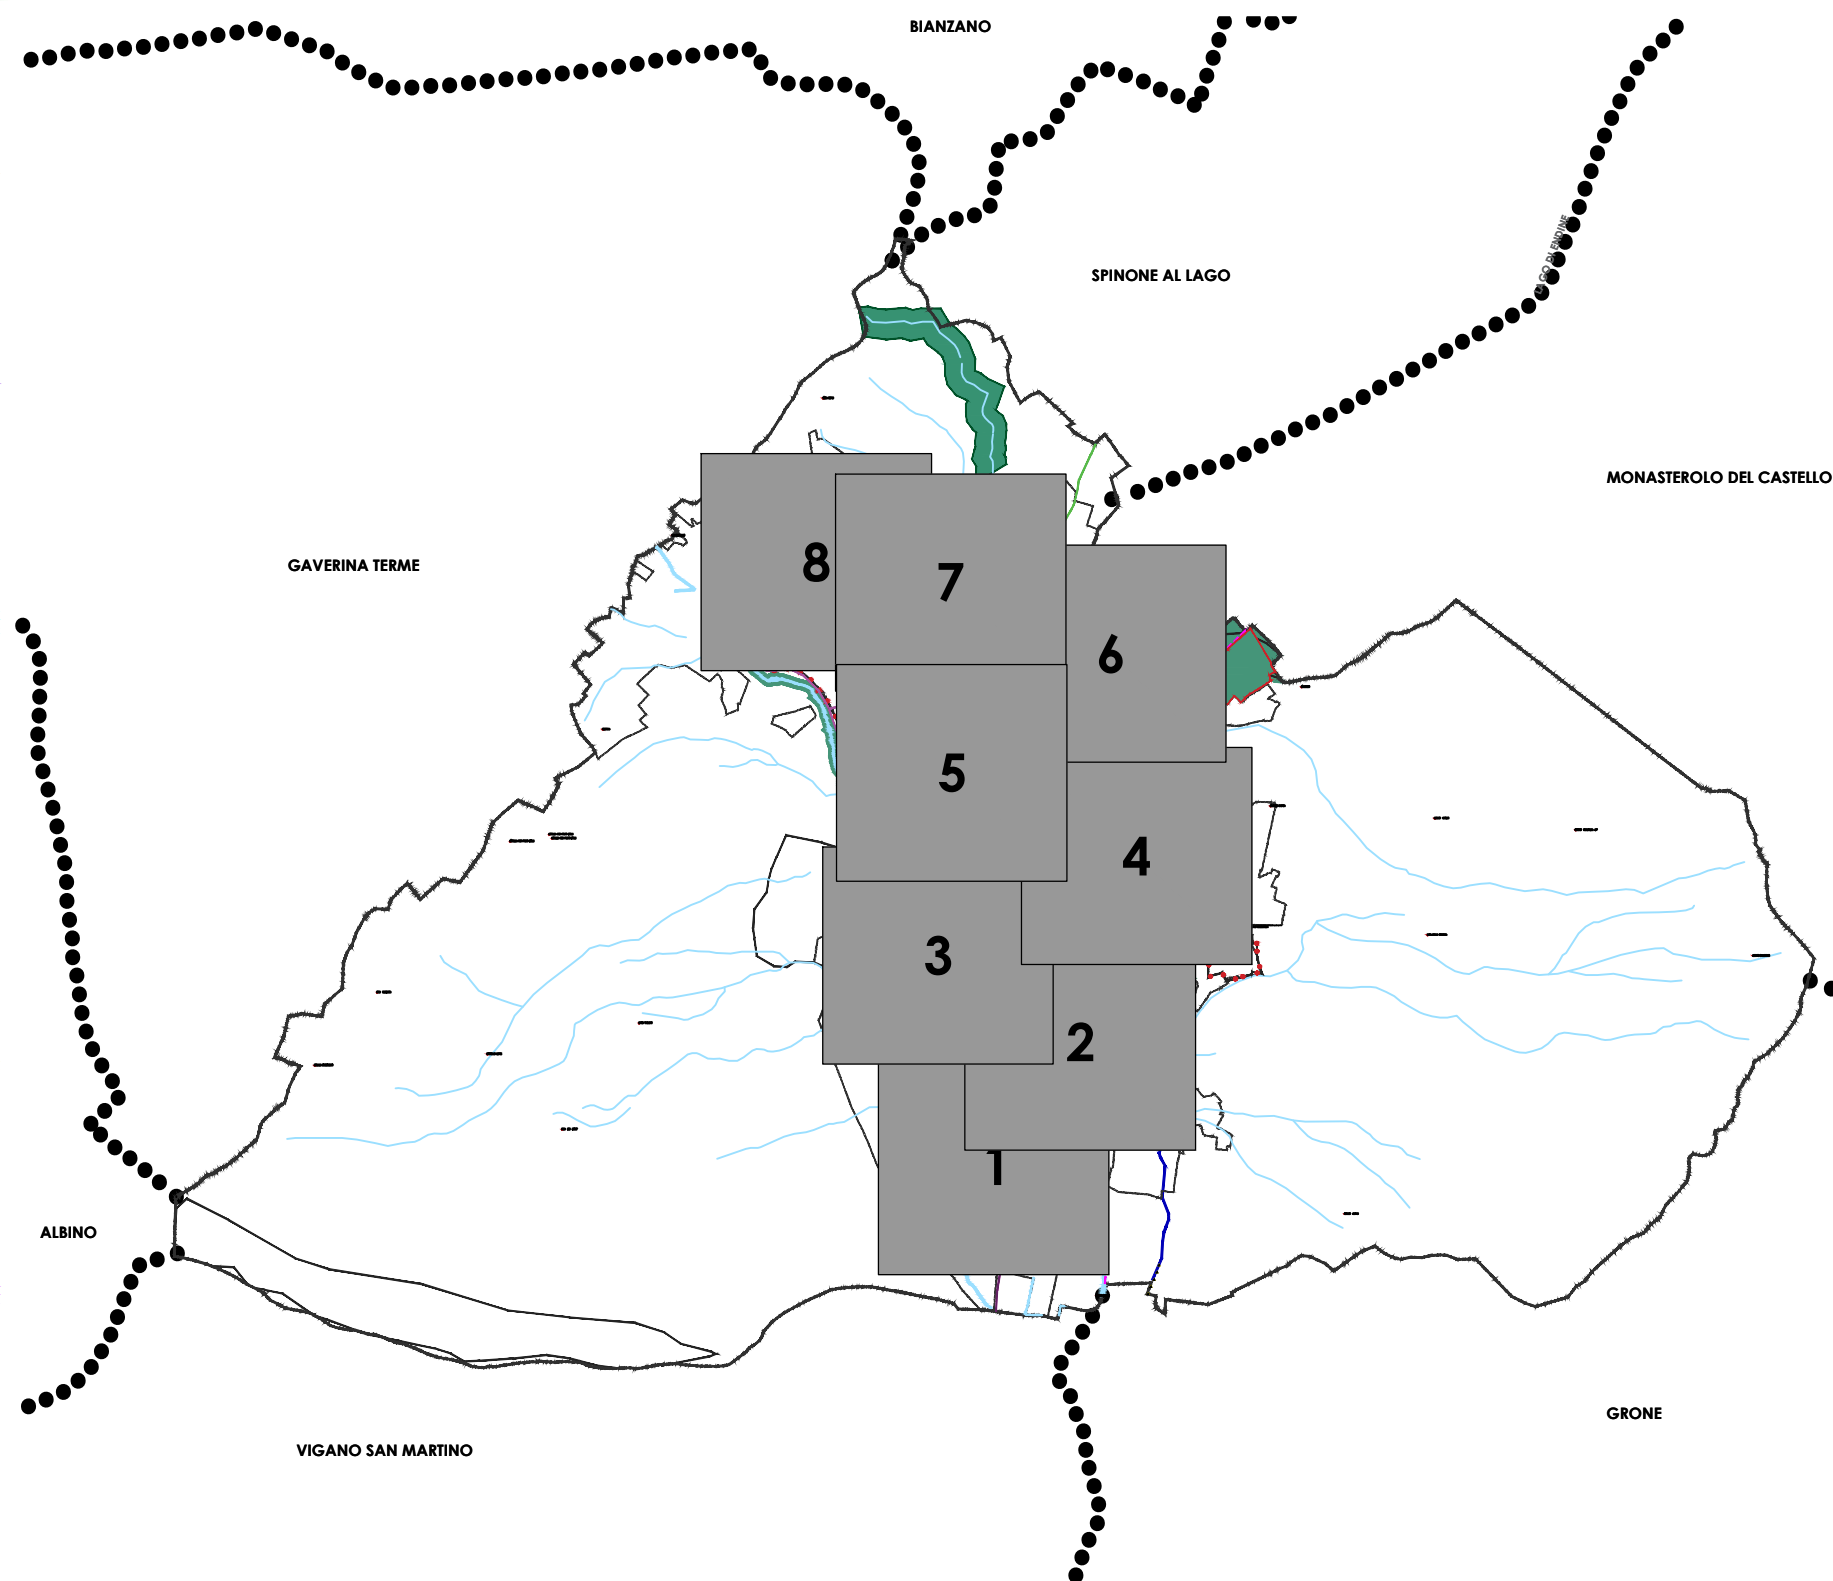

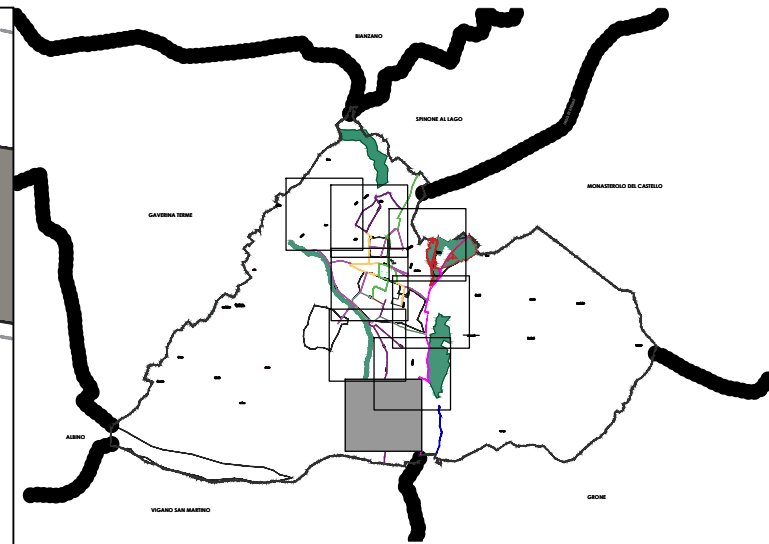





Comune di Casazza
Piazza della Piave, 2
24060 Casazza (BG)

Archibems srl
+ partners
CSO

LEGENDA:

-  PUNTI DI RICARICA PER I VEICOLI ELETTRICI
-  SISTEMA DEI PARCHEGGI PUBBLICI
-  SISTEMA DELLA MOBILITA' E DEI TRASPORTI

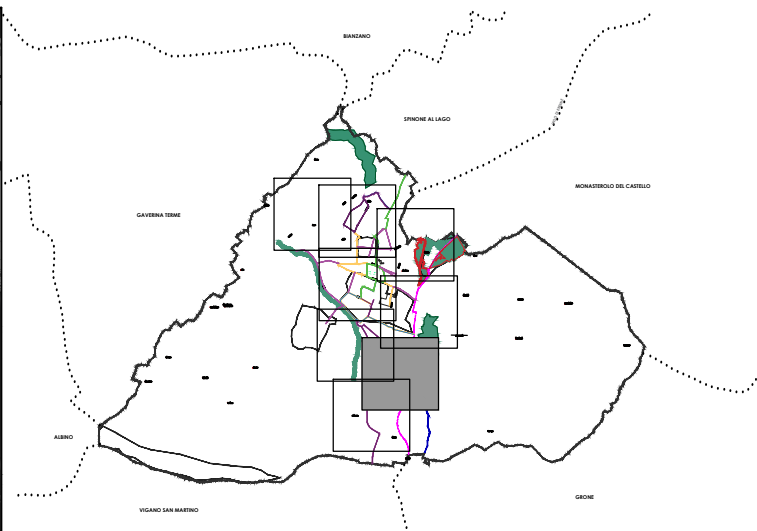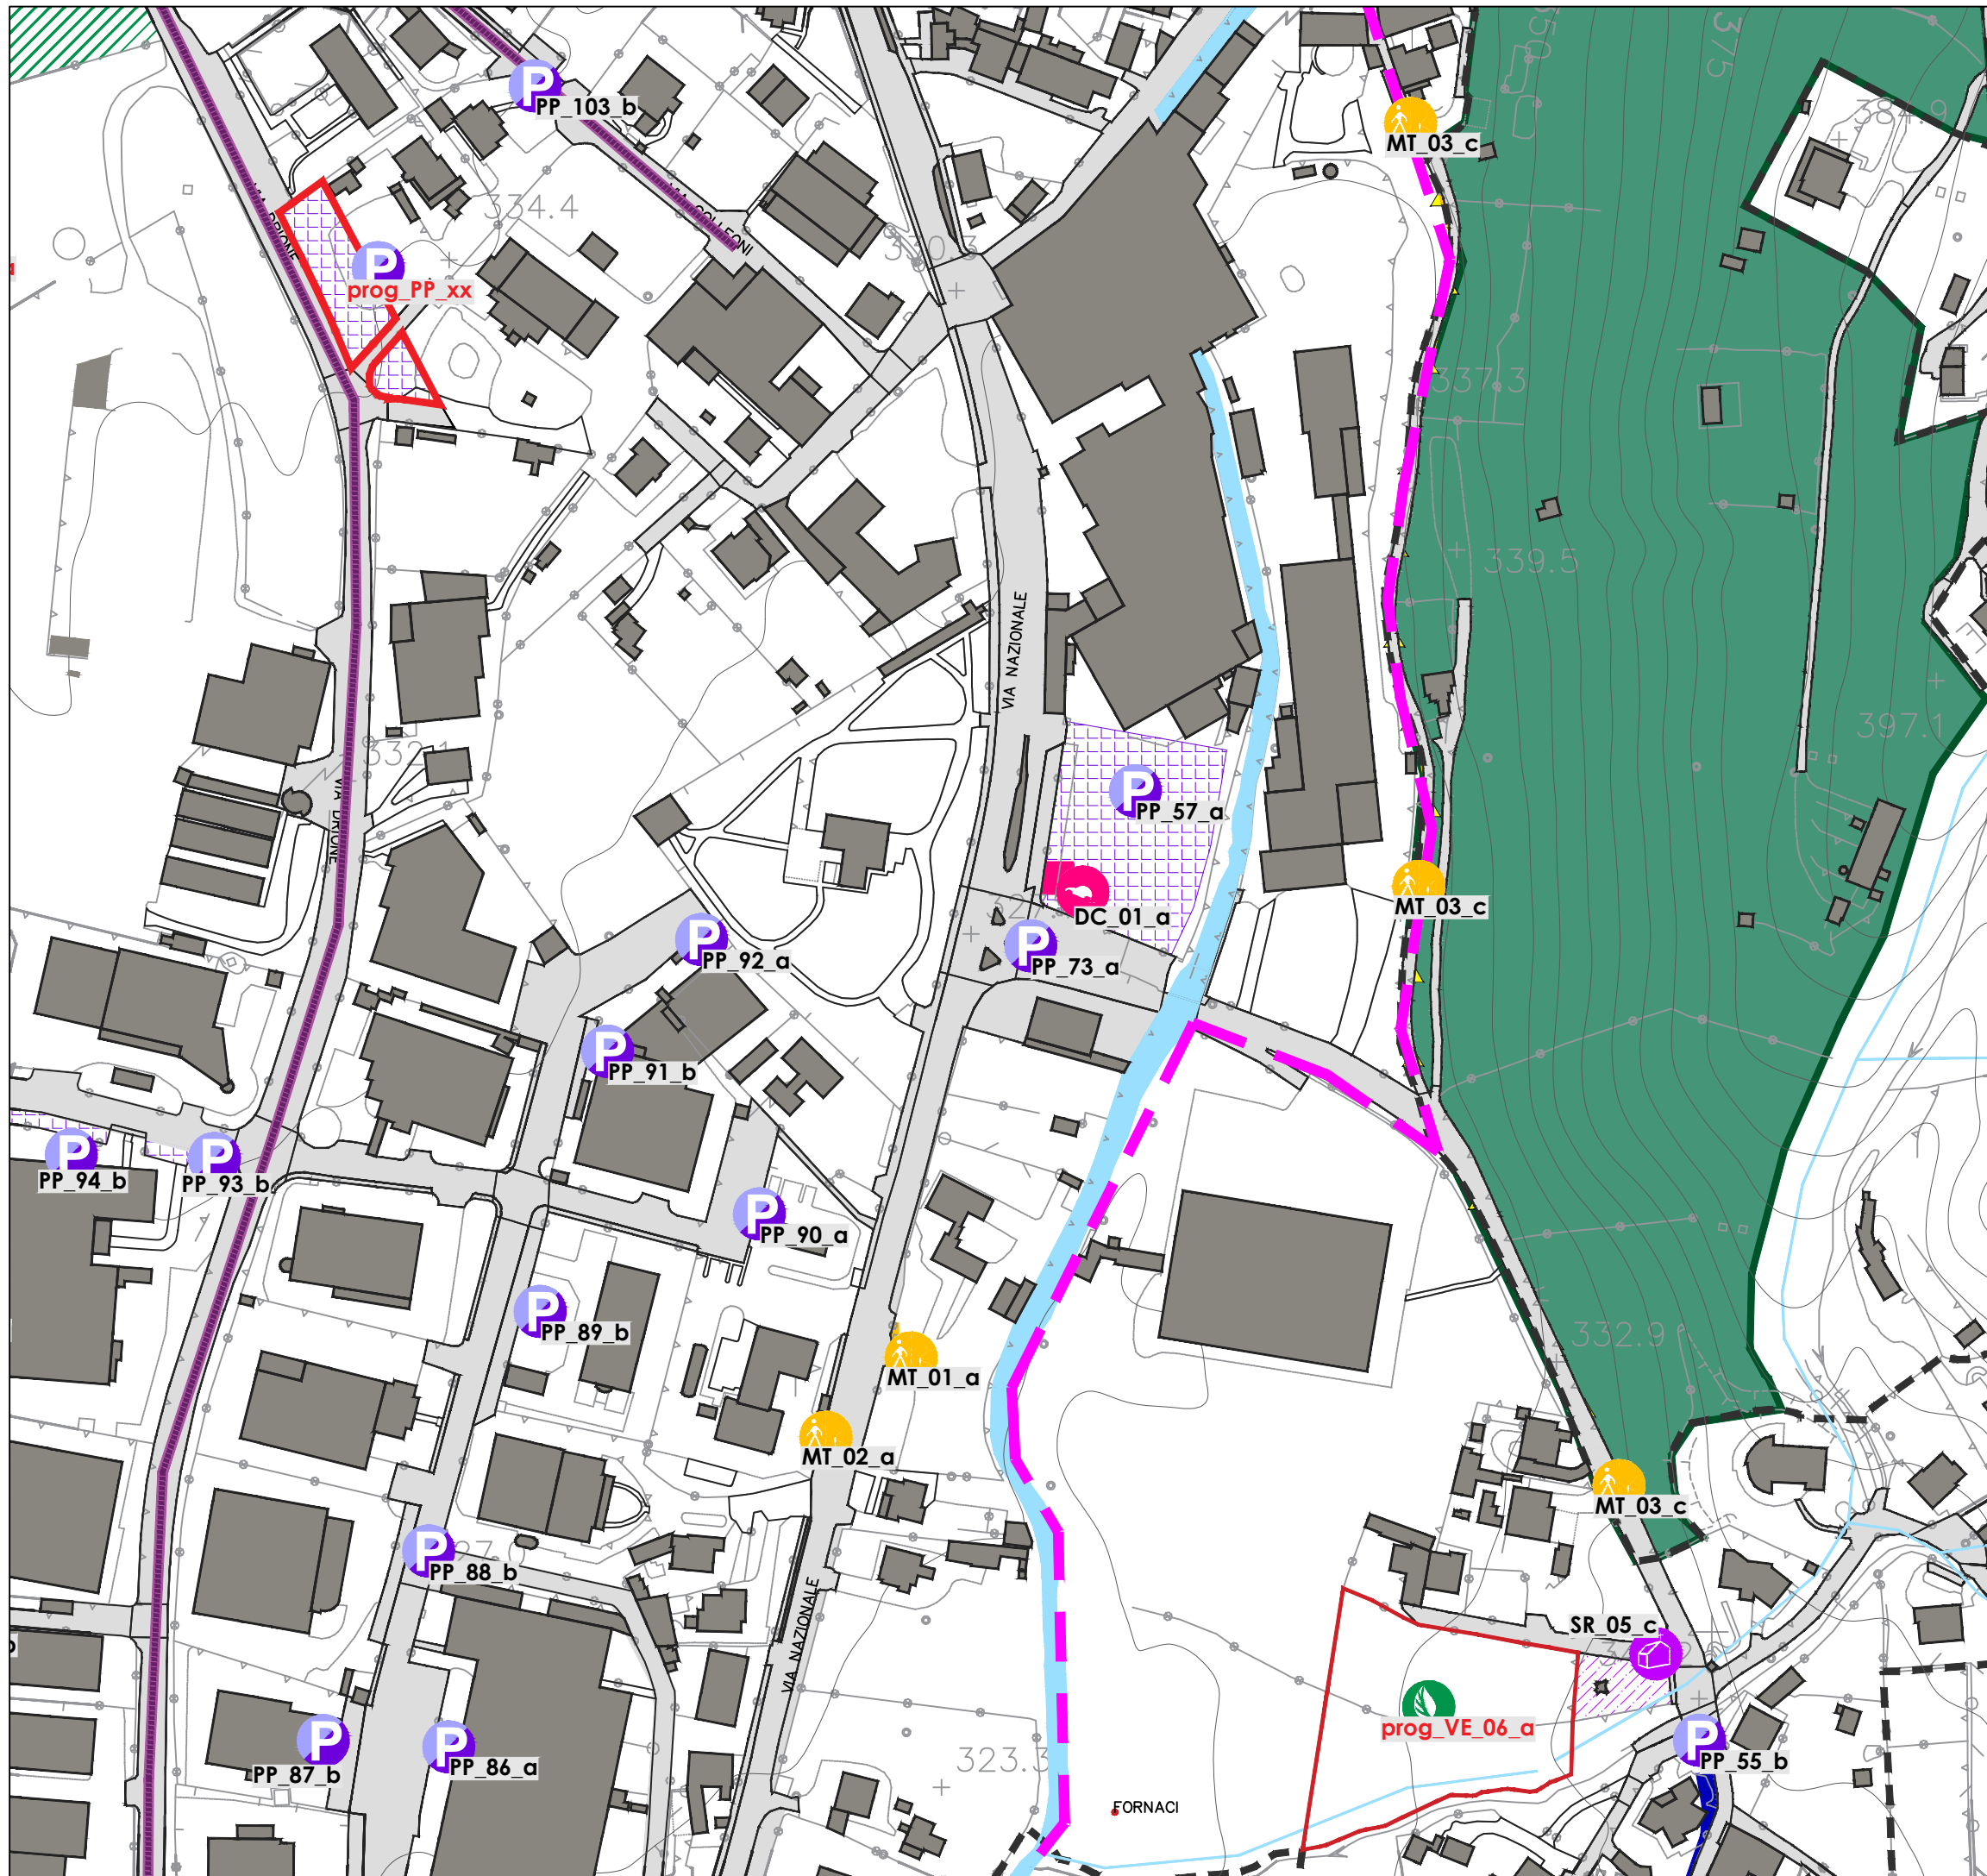


Comune di
Casazza
Piazza della Piave, 2
24060 Casazza (BG)

Archibems
+ partners

LEGENDA:

-  PUNTI DI RICARICA PER I VEICOLI ELETTRICI
-  SISTEMA DEI PARCHEGGI PUBBLICI
-  SISTEMA DELLE STRUTTURE RELIGIOSE
-  SISTEMA DEL VERDE PUBBLICO
-  SISTEMA DELLA MOBILITA' E TRASPORTI

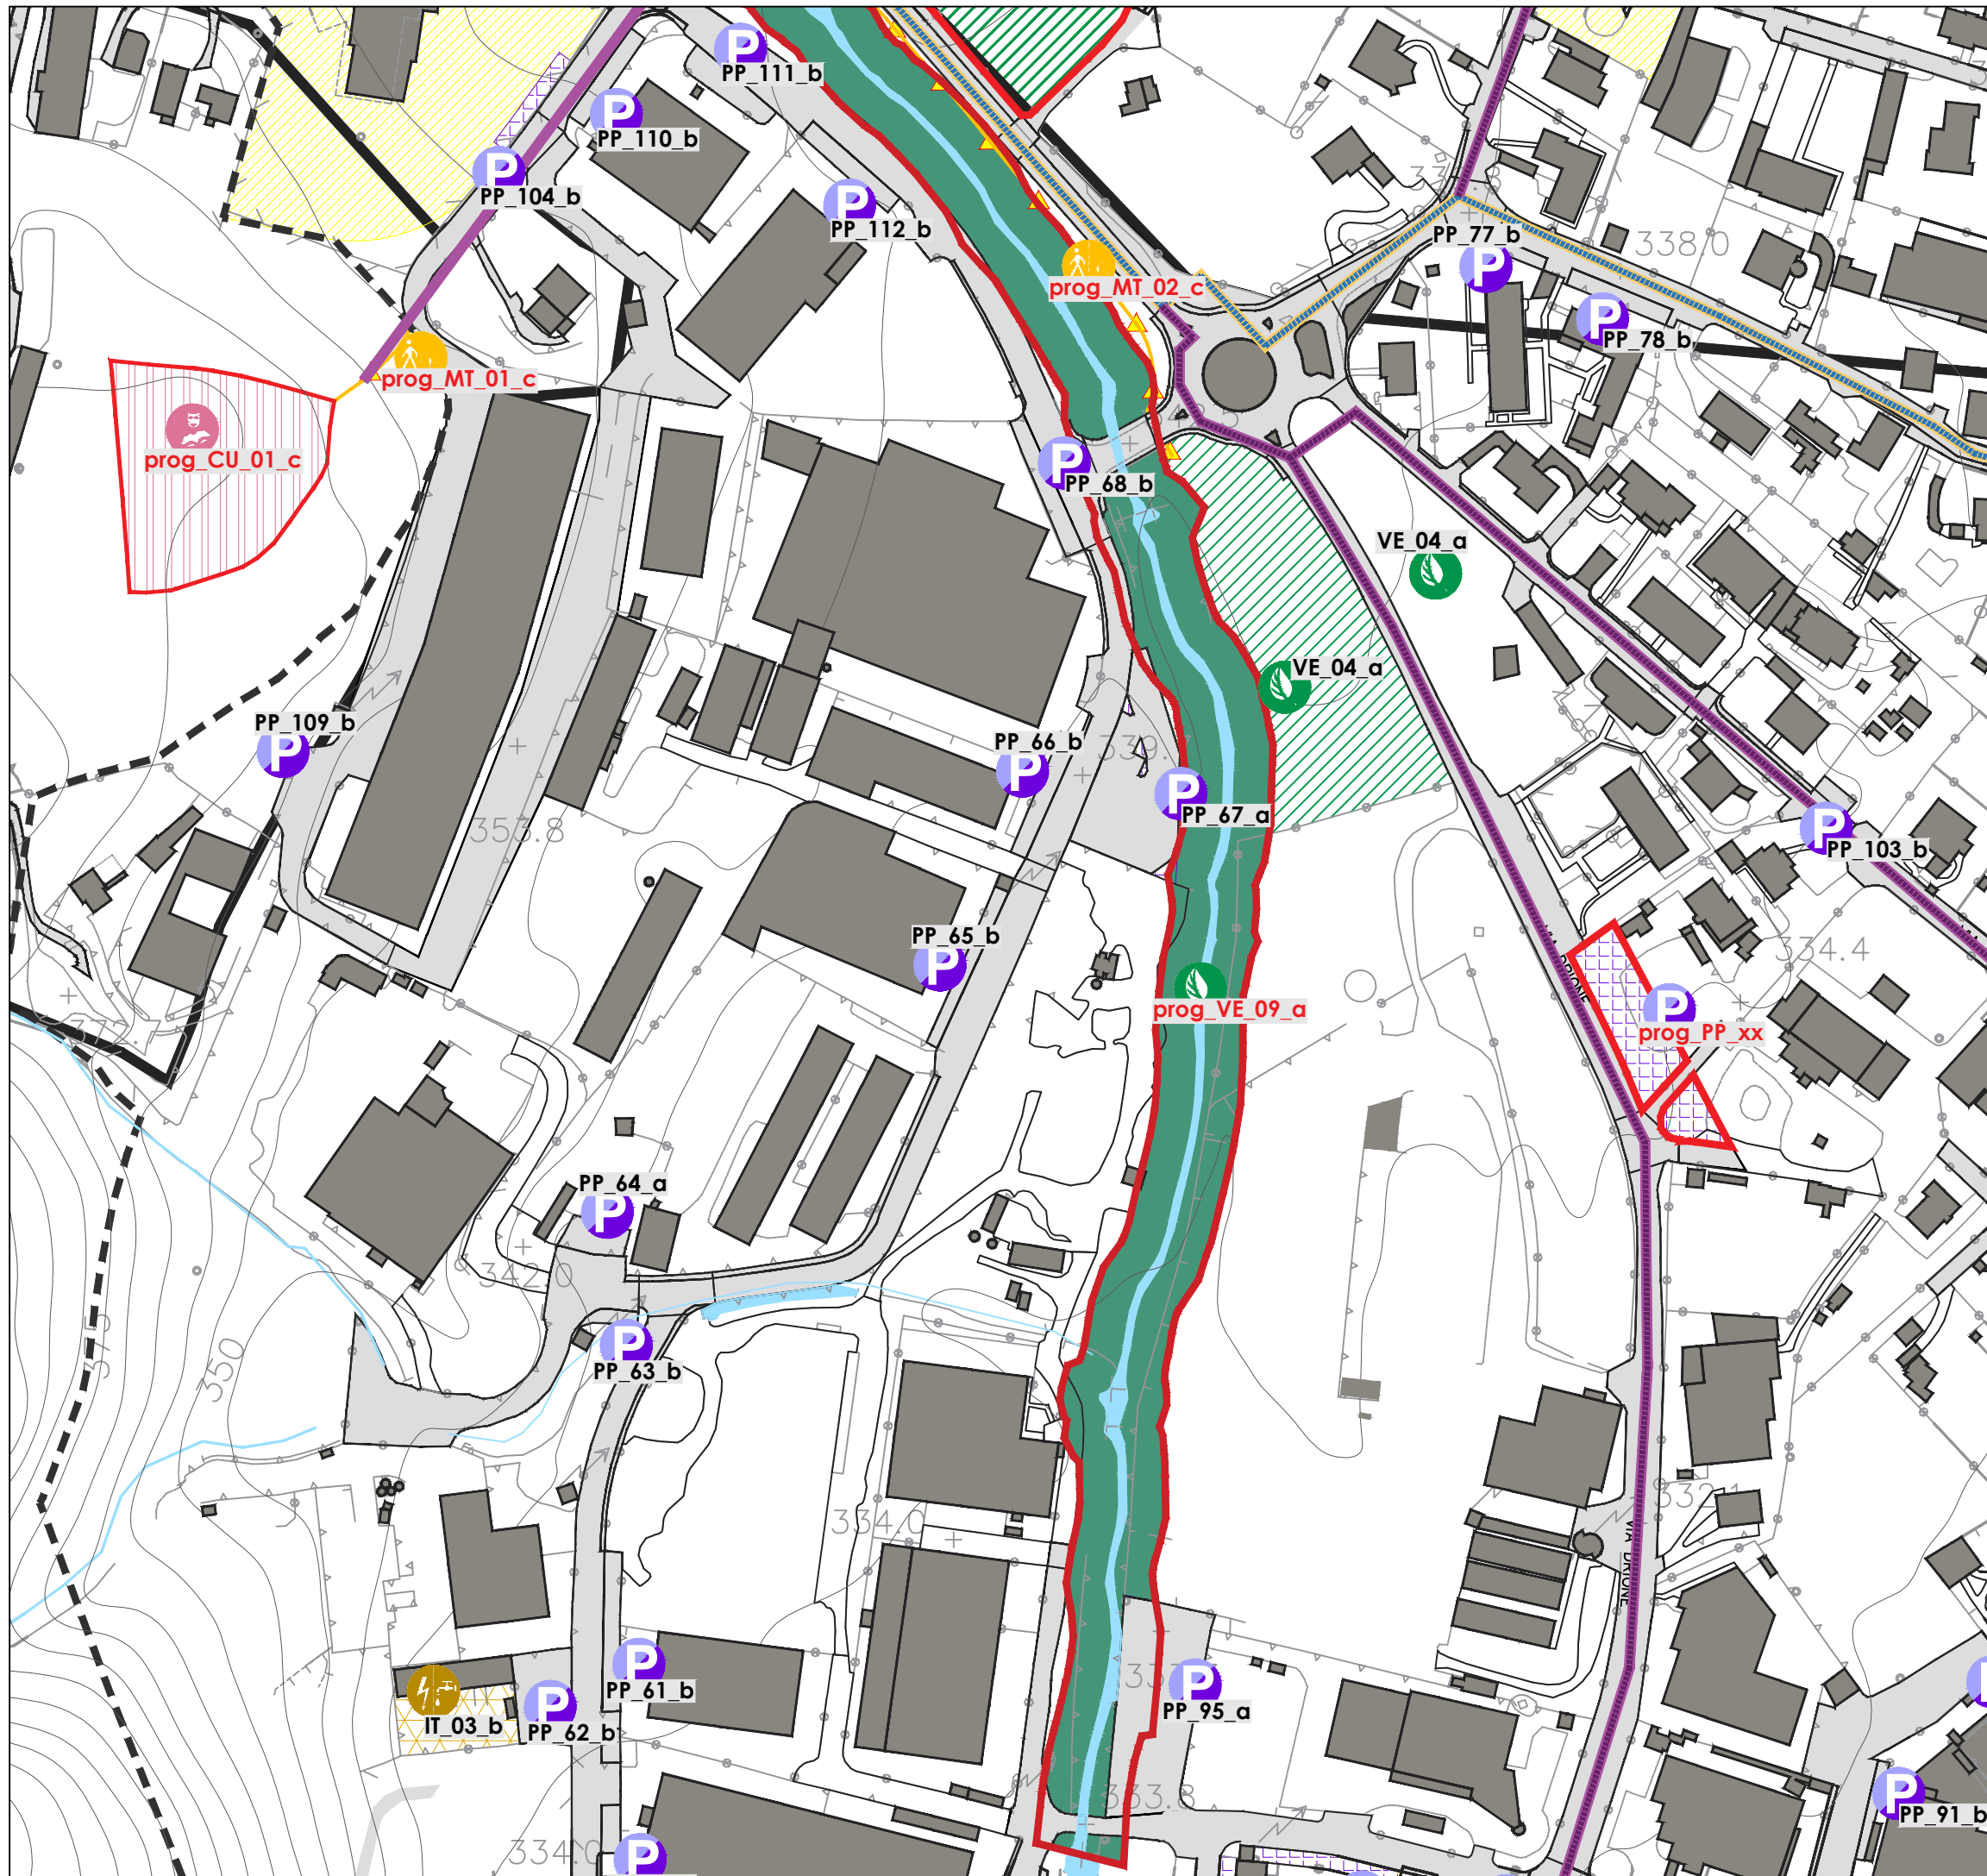


Comune di Casazza
Piazza della Piave, 2
24060 Casazza (BG)

Archibems srl
+ partners

LEGENDA:

-  SISTEMA DEI SERVIZI CULTURALI
-  SISTEMA DELLA MOBILITA' E TRASPORTI
-  SISTEMA DEI PARCHEGGI PUBBLICI
-  SISTEMA DEL VERDE PUBBLICO
-  SISTEMA DEGLI IMPIANTI TECNOLOGICI


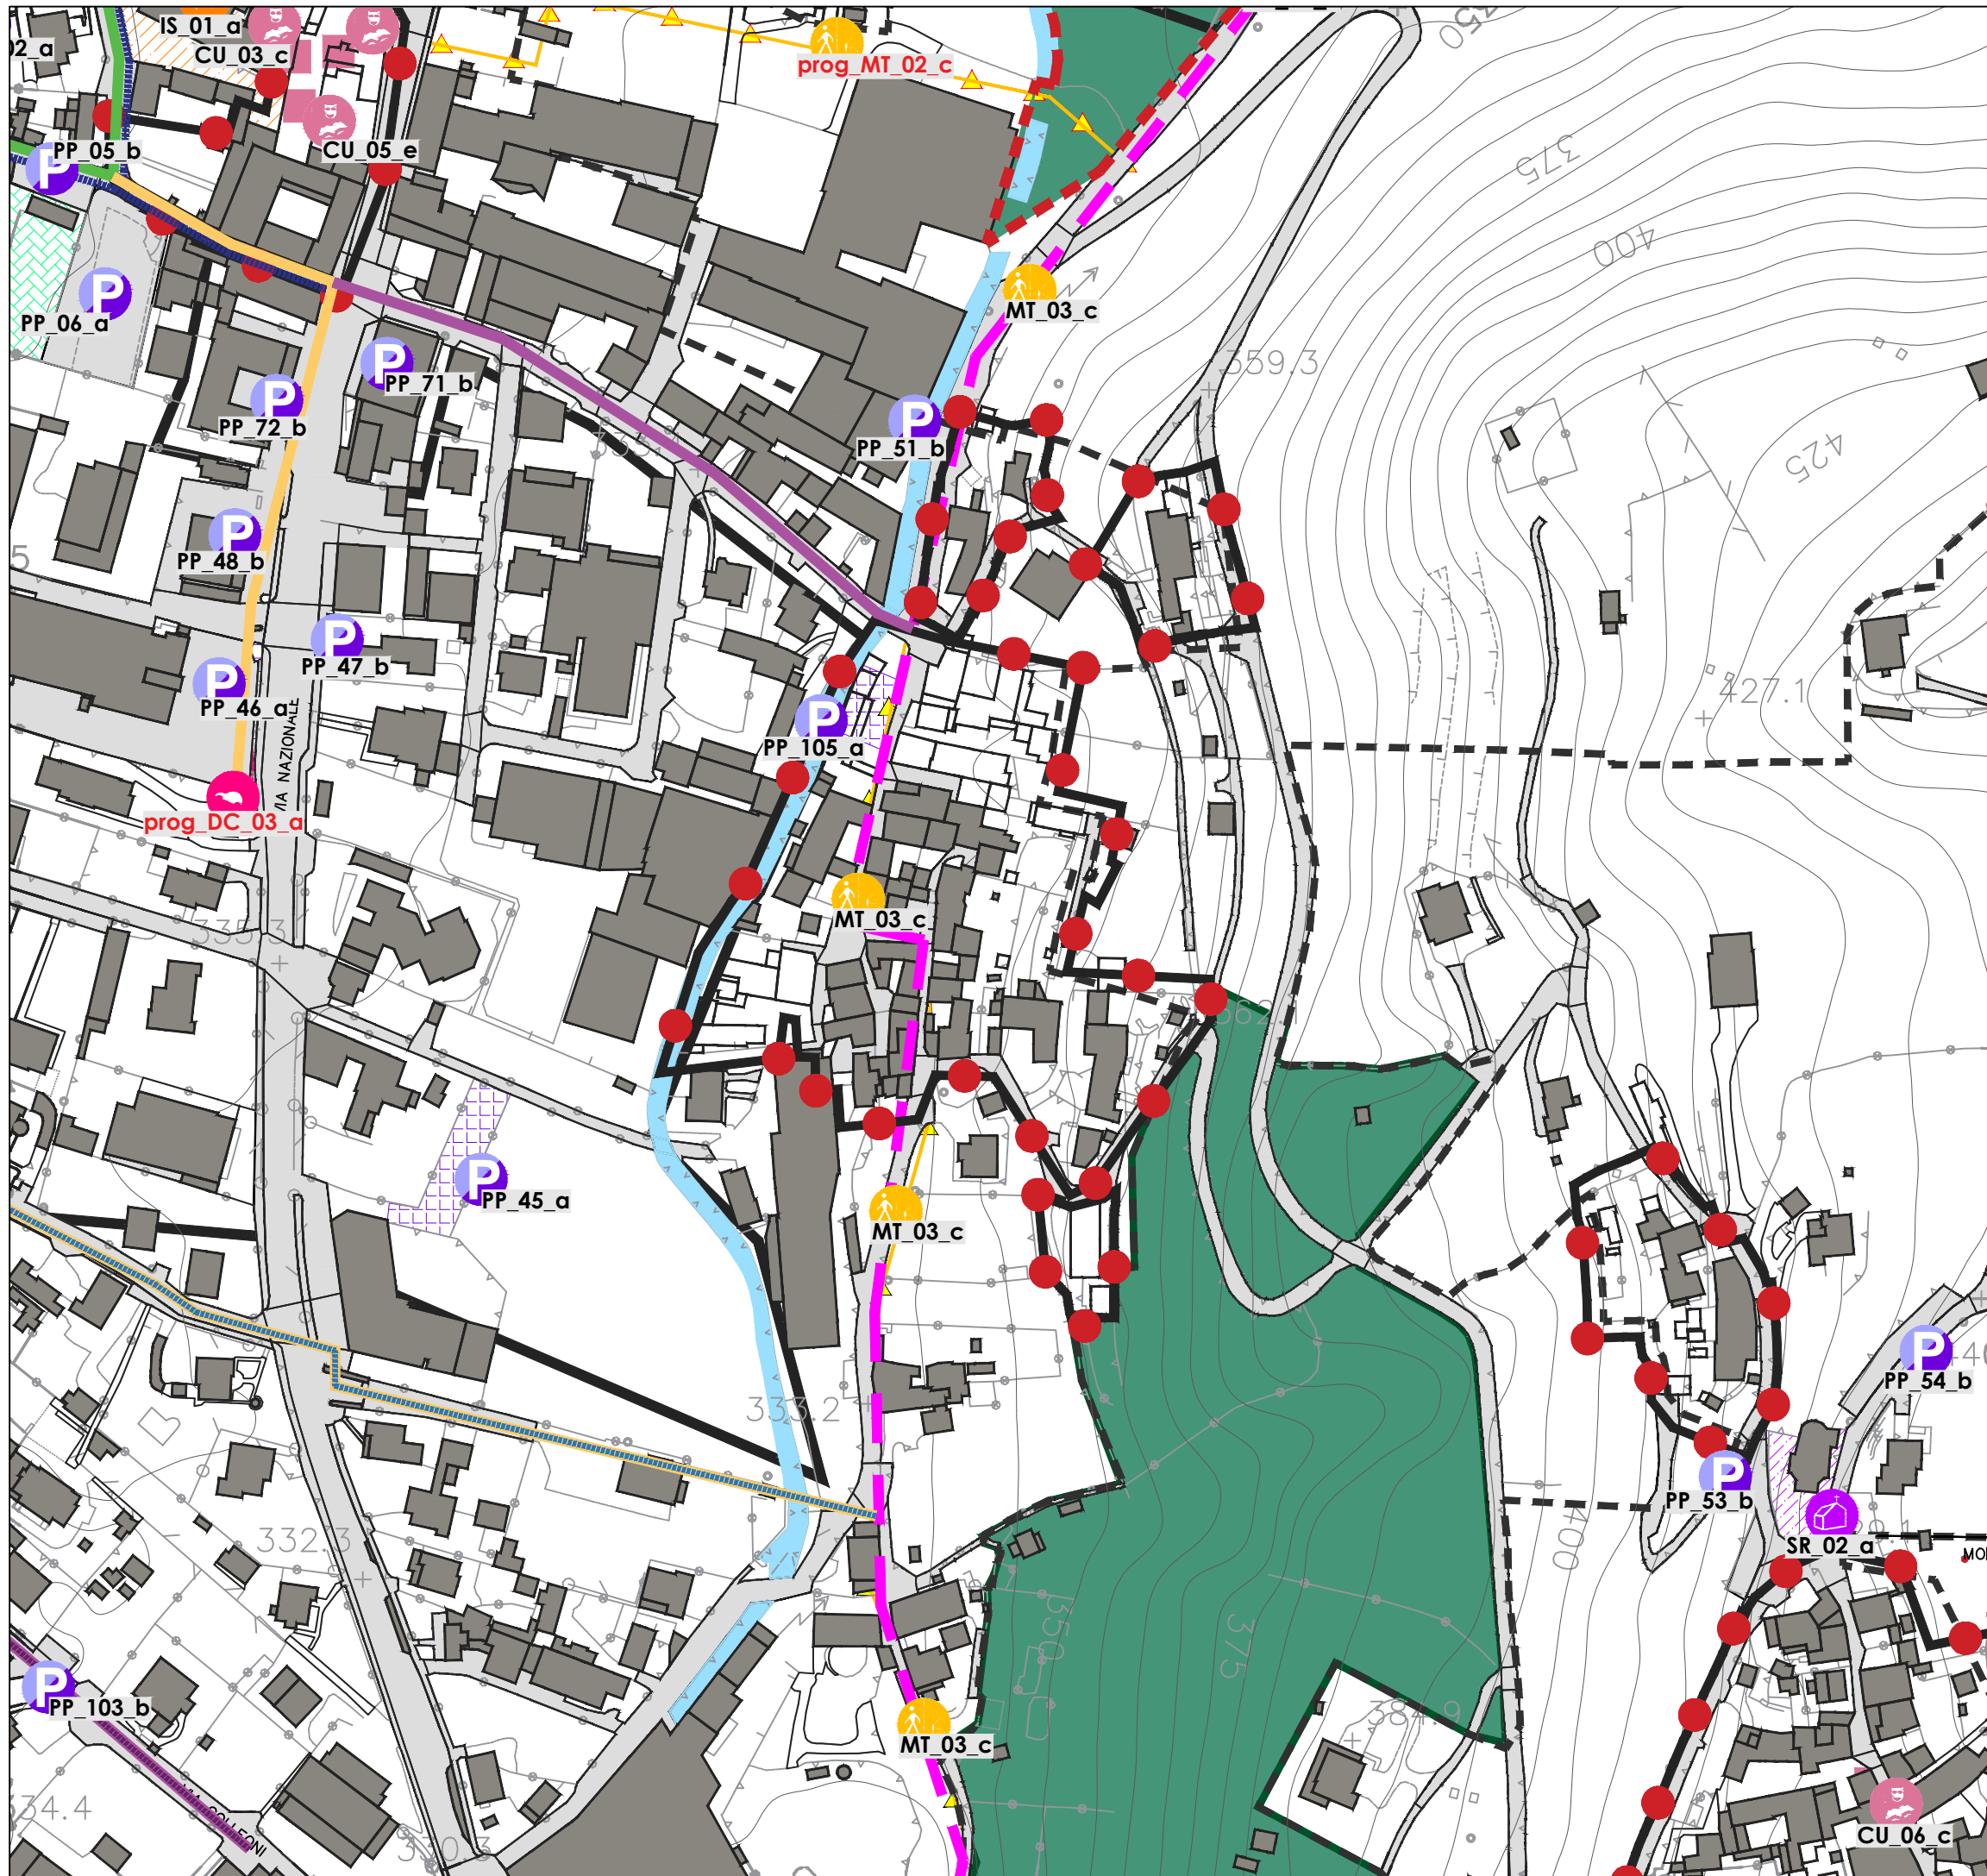


Comune di
Casazza
Piazza della Piave, 2
24060 Casazza (BG)

Archibems srl
+ partners

LEGENDA:

-  SISTEMA DEI SERVIZI CULTURALI
-  SISTEMA DELLA MOBILITA' E TRASPORTI
-  SISTEMA DEI PARCHEGGI PUBBLICI
-  SISTEMA DELLE STRUTTURE RELIGIOSE
-  PUNTI DI RICARICA PER I VEICOLI ELETTRICI

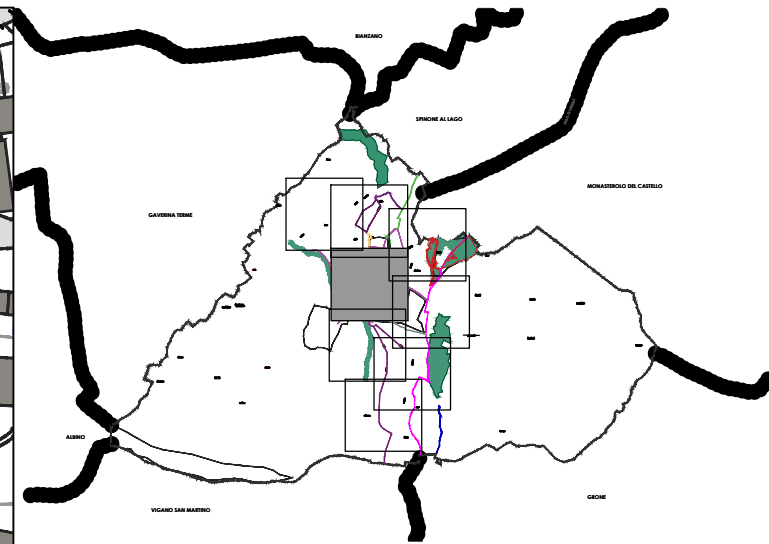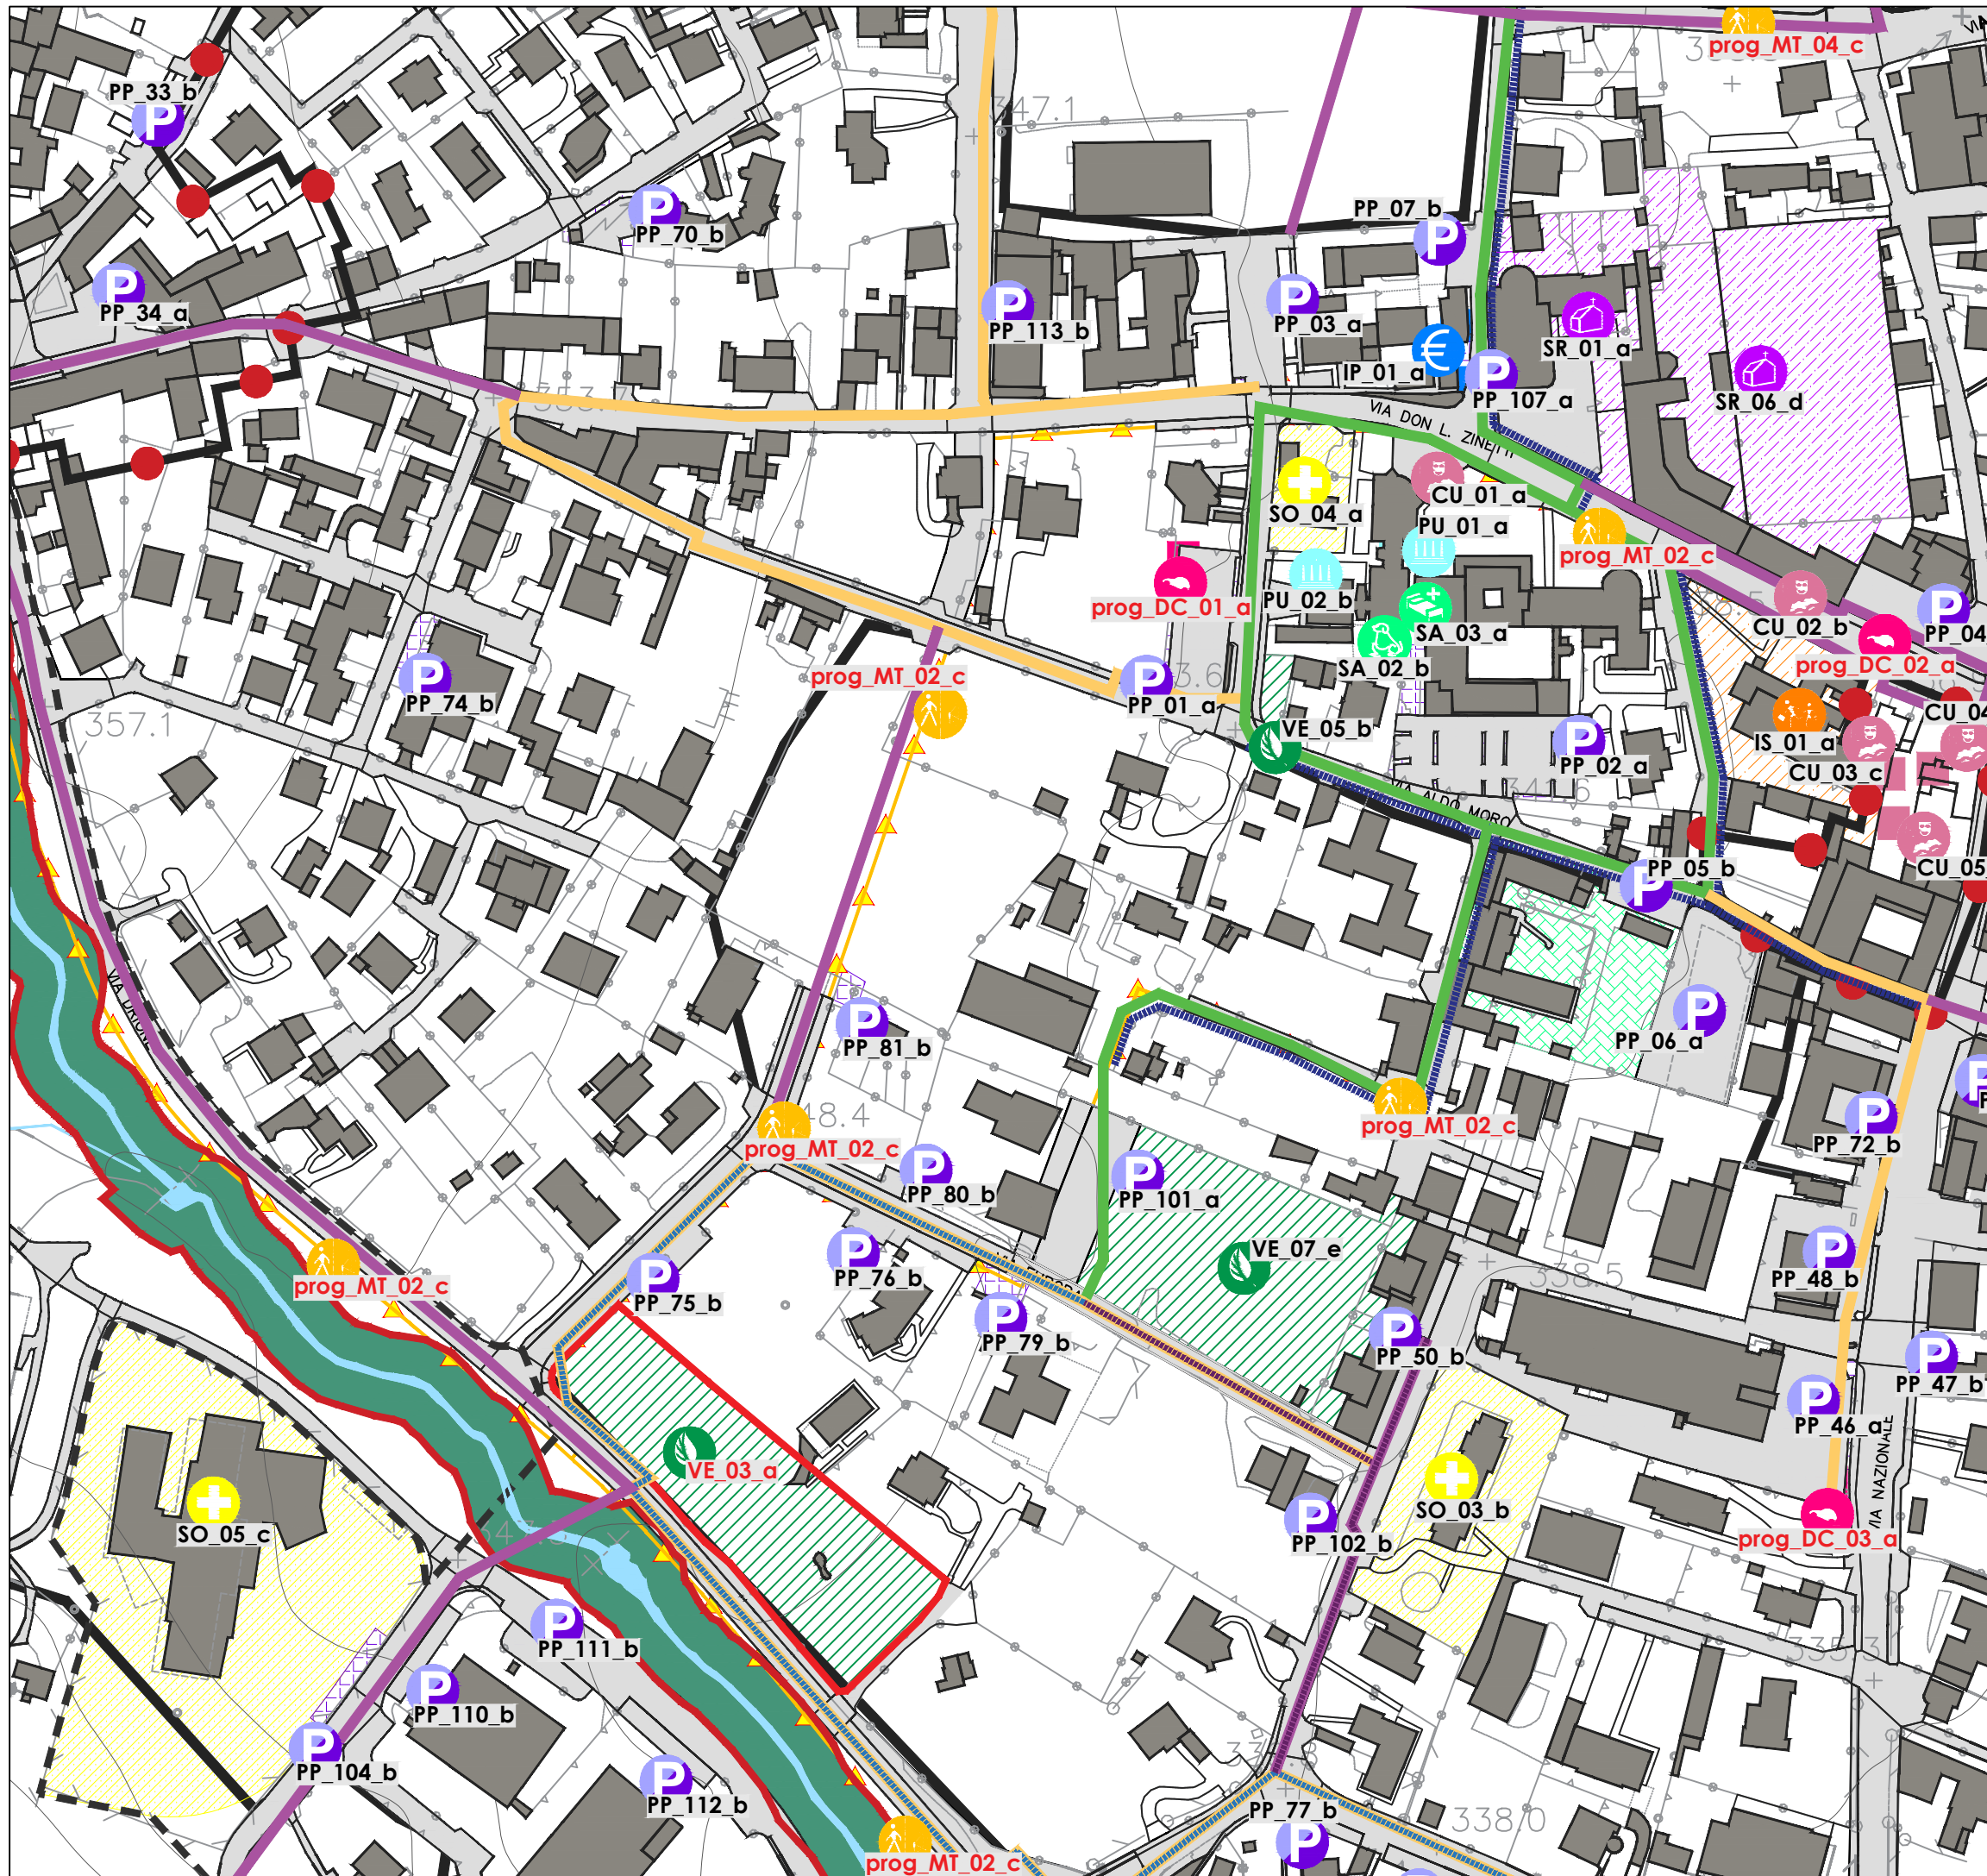

Comune di
Casazza
Piazza della Piave, 2
24060 Casazza (BG)



Archibems srl
+ partners

LEGENDA:

-  SISTEMA DEI SERVIZI CULTURALI
-  SISTEMA DEI SERVIZI PER L'ISTRUZIONE
-  SISTEMA DEI SERVIZI DI INTERESSE PUBBLICO
-  SISTEMA DELLE ATTREZZATURE SANITARIE
-  SISTEMA DELLA MOBILITA' E TRASPORTI
-  SISTEMA DELLE STRUTTURE RELIGIOSE
-  SISTEMA DEI PARCHEGGI PUBBLICI
-  SISTEMA DELLE STRUTTURE PUBBLICHE AMMINISTRATIVE
-  SISTEMA DELLE ATTREZZATURE SOCIALI E RICREATIVE
-  SISTEMA DEL VERDE PUBBLICO
-  PUNTI DI RICARICA PER I VEICOLI ELETTRICI

All.05

Scala 1:2.000

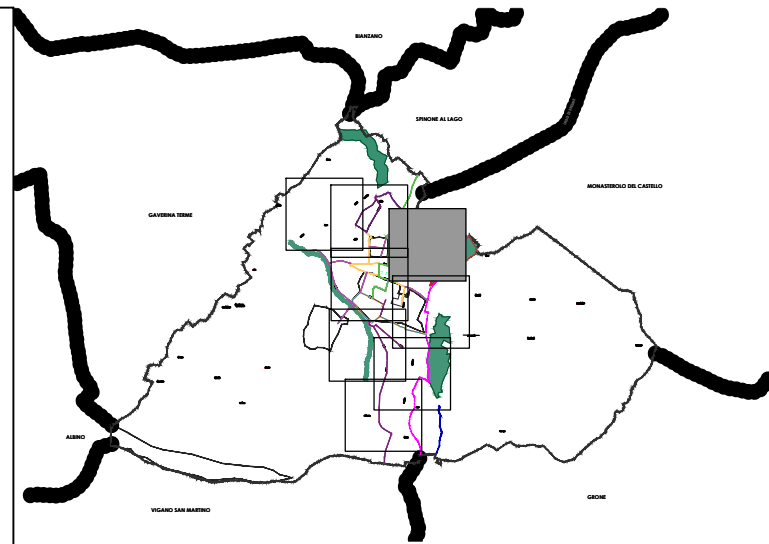
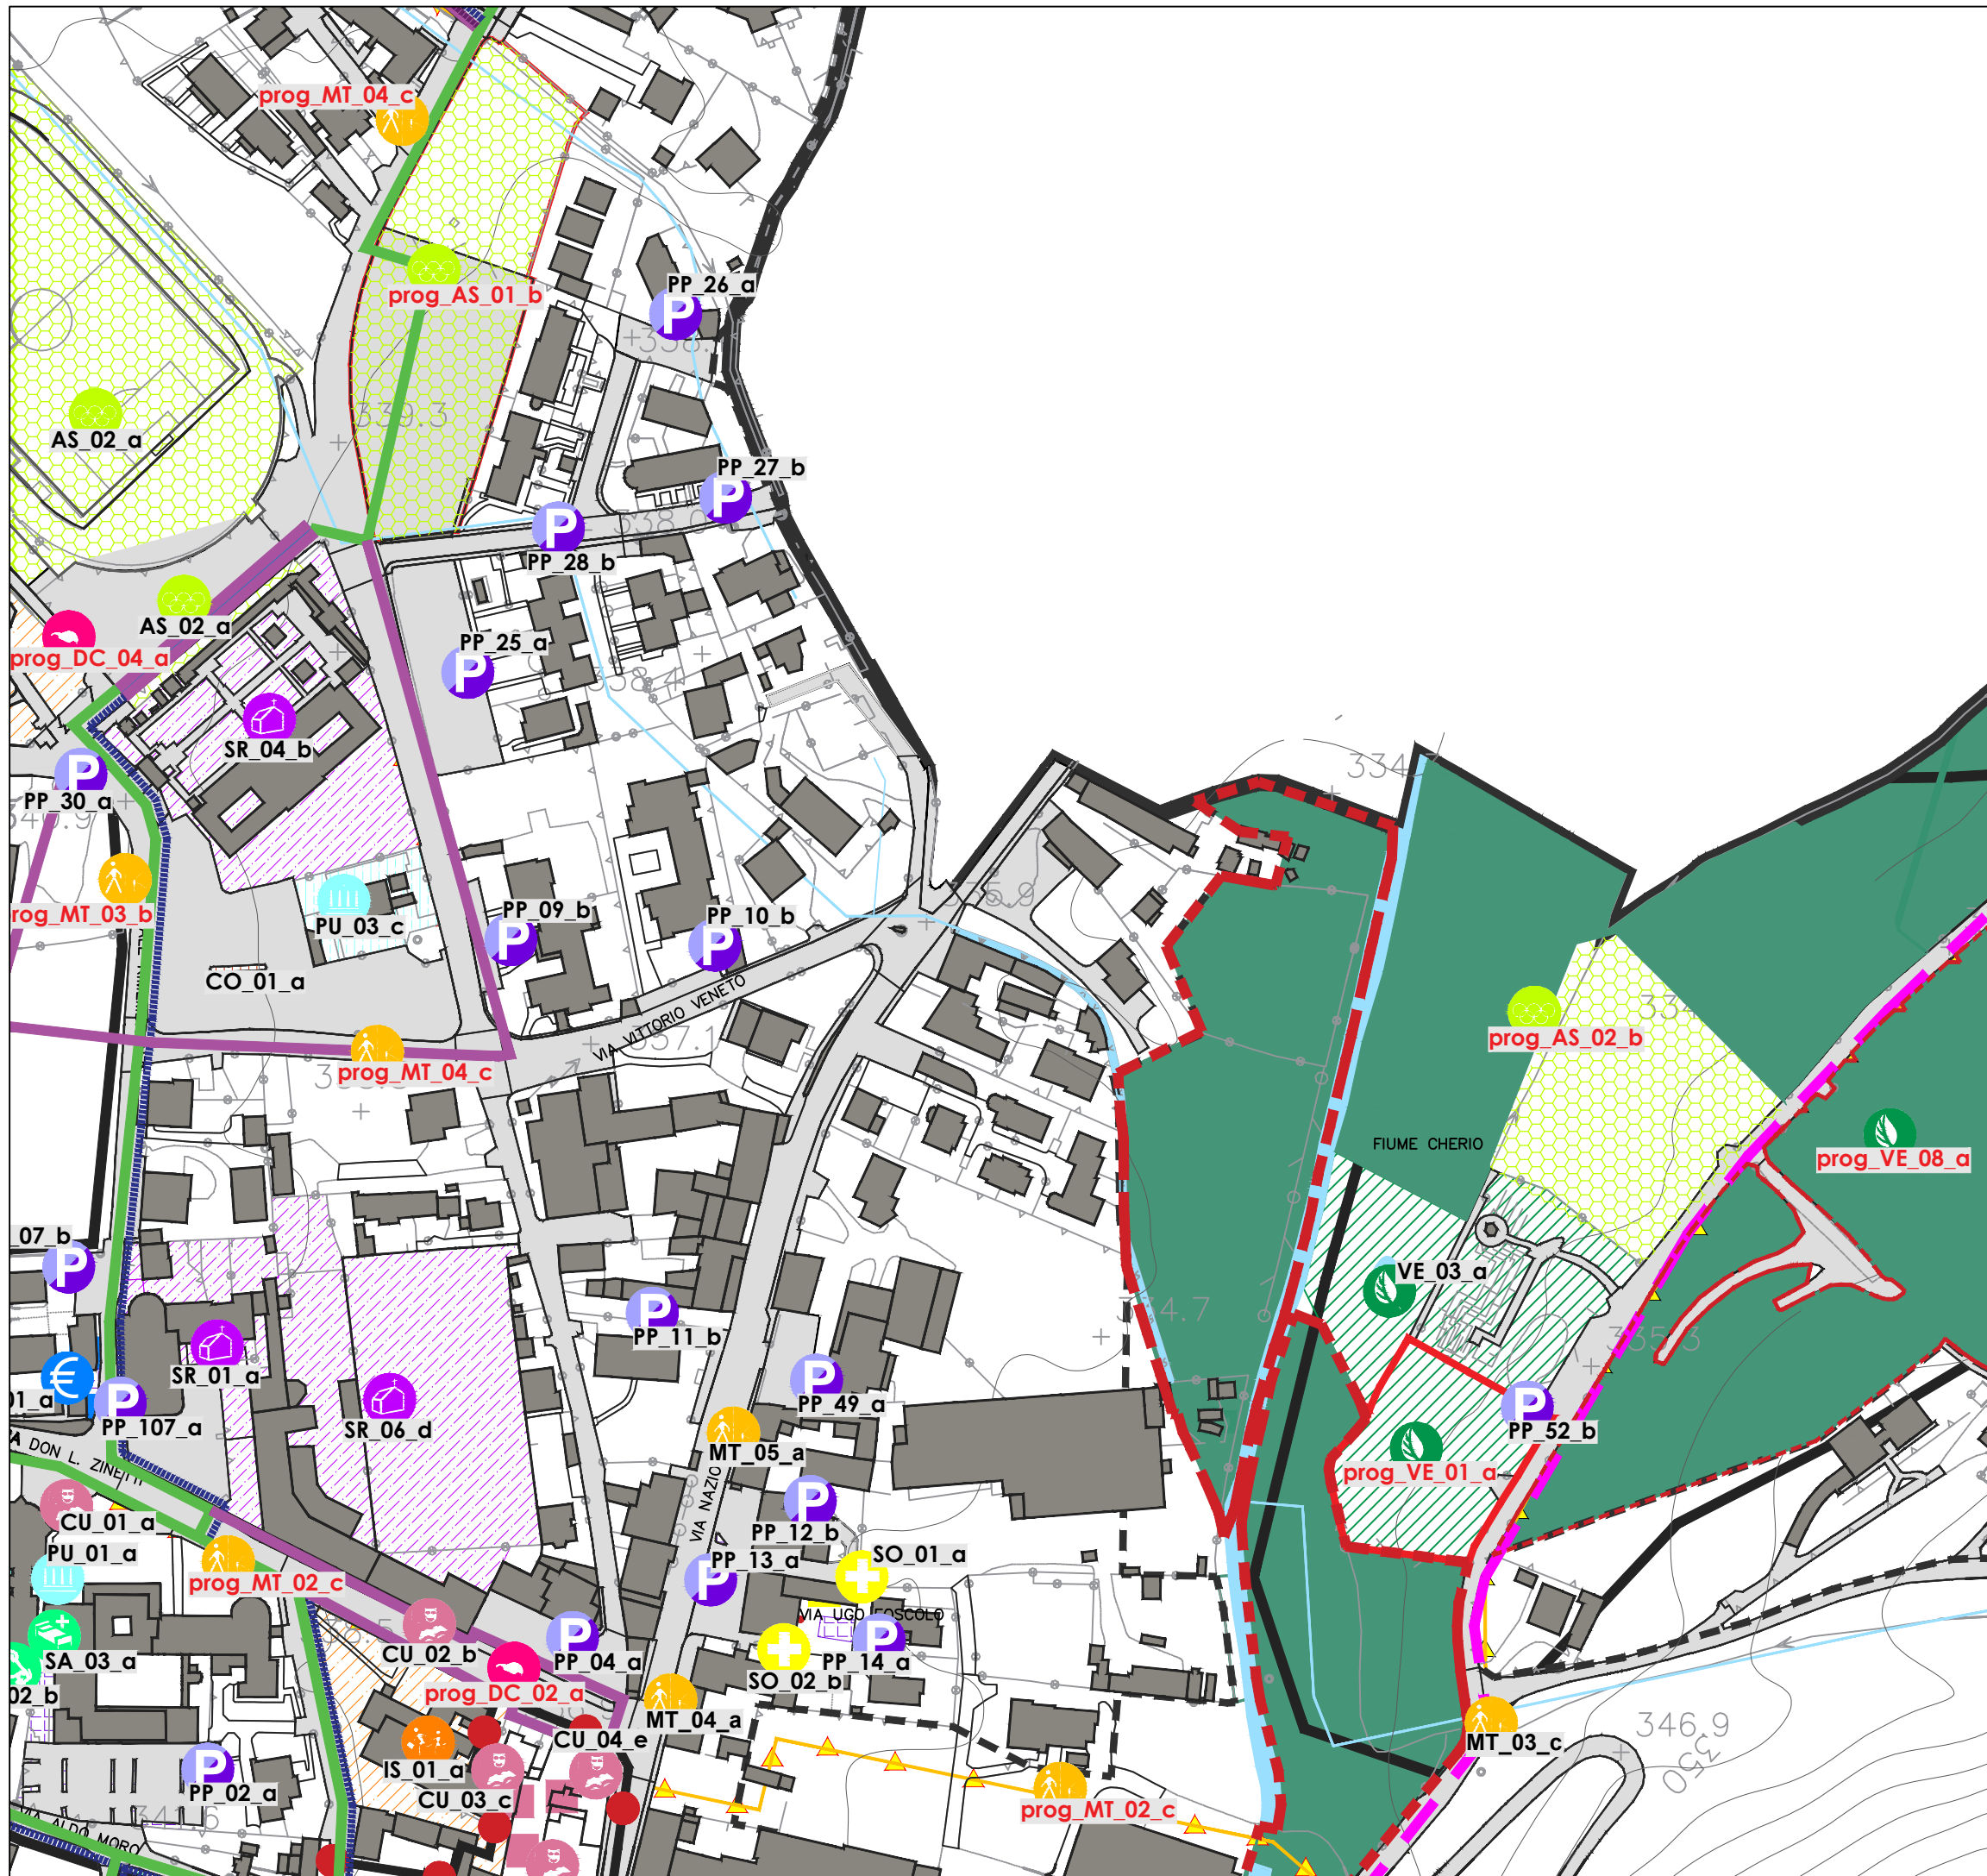


Comune di
Casazza
Piazza della Piave, 2
24060 Casazza (BG)

Archibems srl
+ partners

LEGENDA:


- | | | | |
|---|--|---|---|
|  | SISTEMA DEI SERVIZI CULTURALI |  | SISTEMA DEI SERVIZI PER L'ISTRUZIONE |
|  | SISTEMA DEI SERVIZI CULTURALI |  | PUNTI DI RICARICA PER I VEICOLI ELETTRICI |
|  | SISTEMA DELLA MOBILITA' E TRASPORTI |  | SISTEMA DEI SERVIZI PER L'ISTRUZIONE |
|  | SISTEMA DEI PARCHEGGI PUBBLICI |  | SISTEMA DELLE ATTREZZATURE SANITARIE |
|  | SISTEMA DELLE STRUTTURE PUBBLICHE AMMINISTRATIVE |  | SISTEMA DEL VERDE PUBBLICO |
|  | SISTEMA DEL VERDE PUBBLICO |  | SISTEMA DELLE ATTREZZATURE SOCIALI E RICREATIVE |
|  | SISTEMA DELLE ATTREZZATURE SOCIALI E RICREATIVE |  | SISTEMA DELLE STRUTTURE RELIGIOSE |

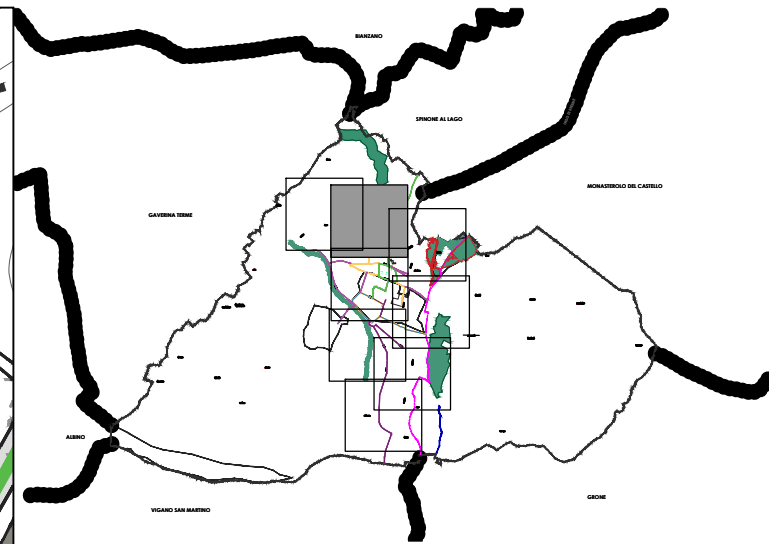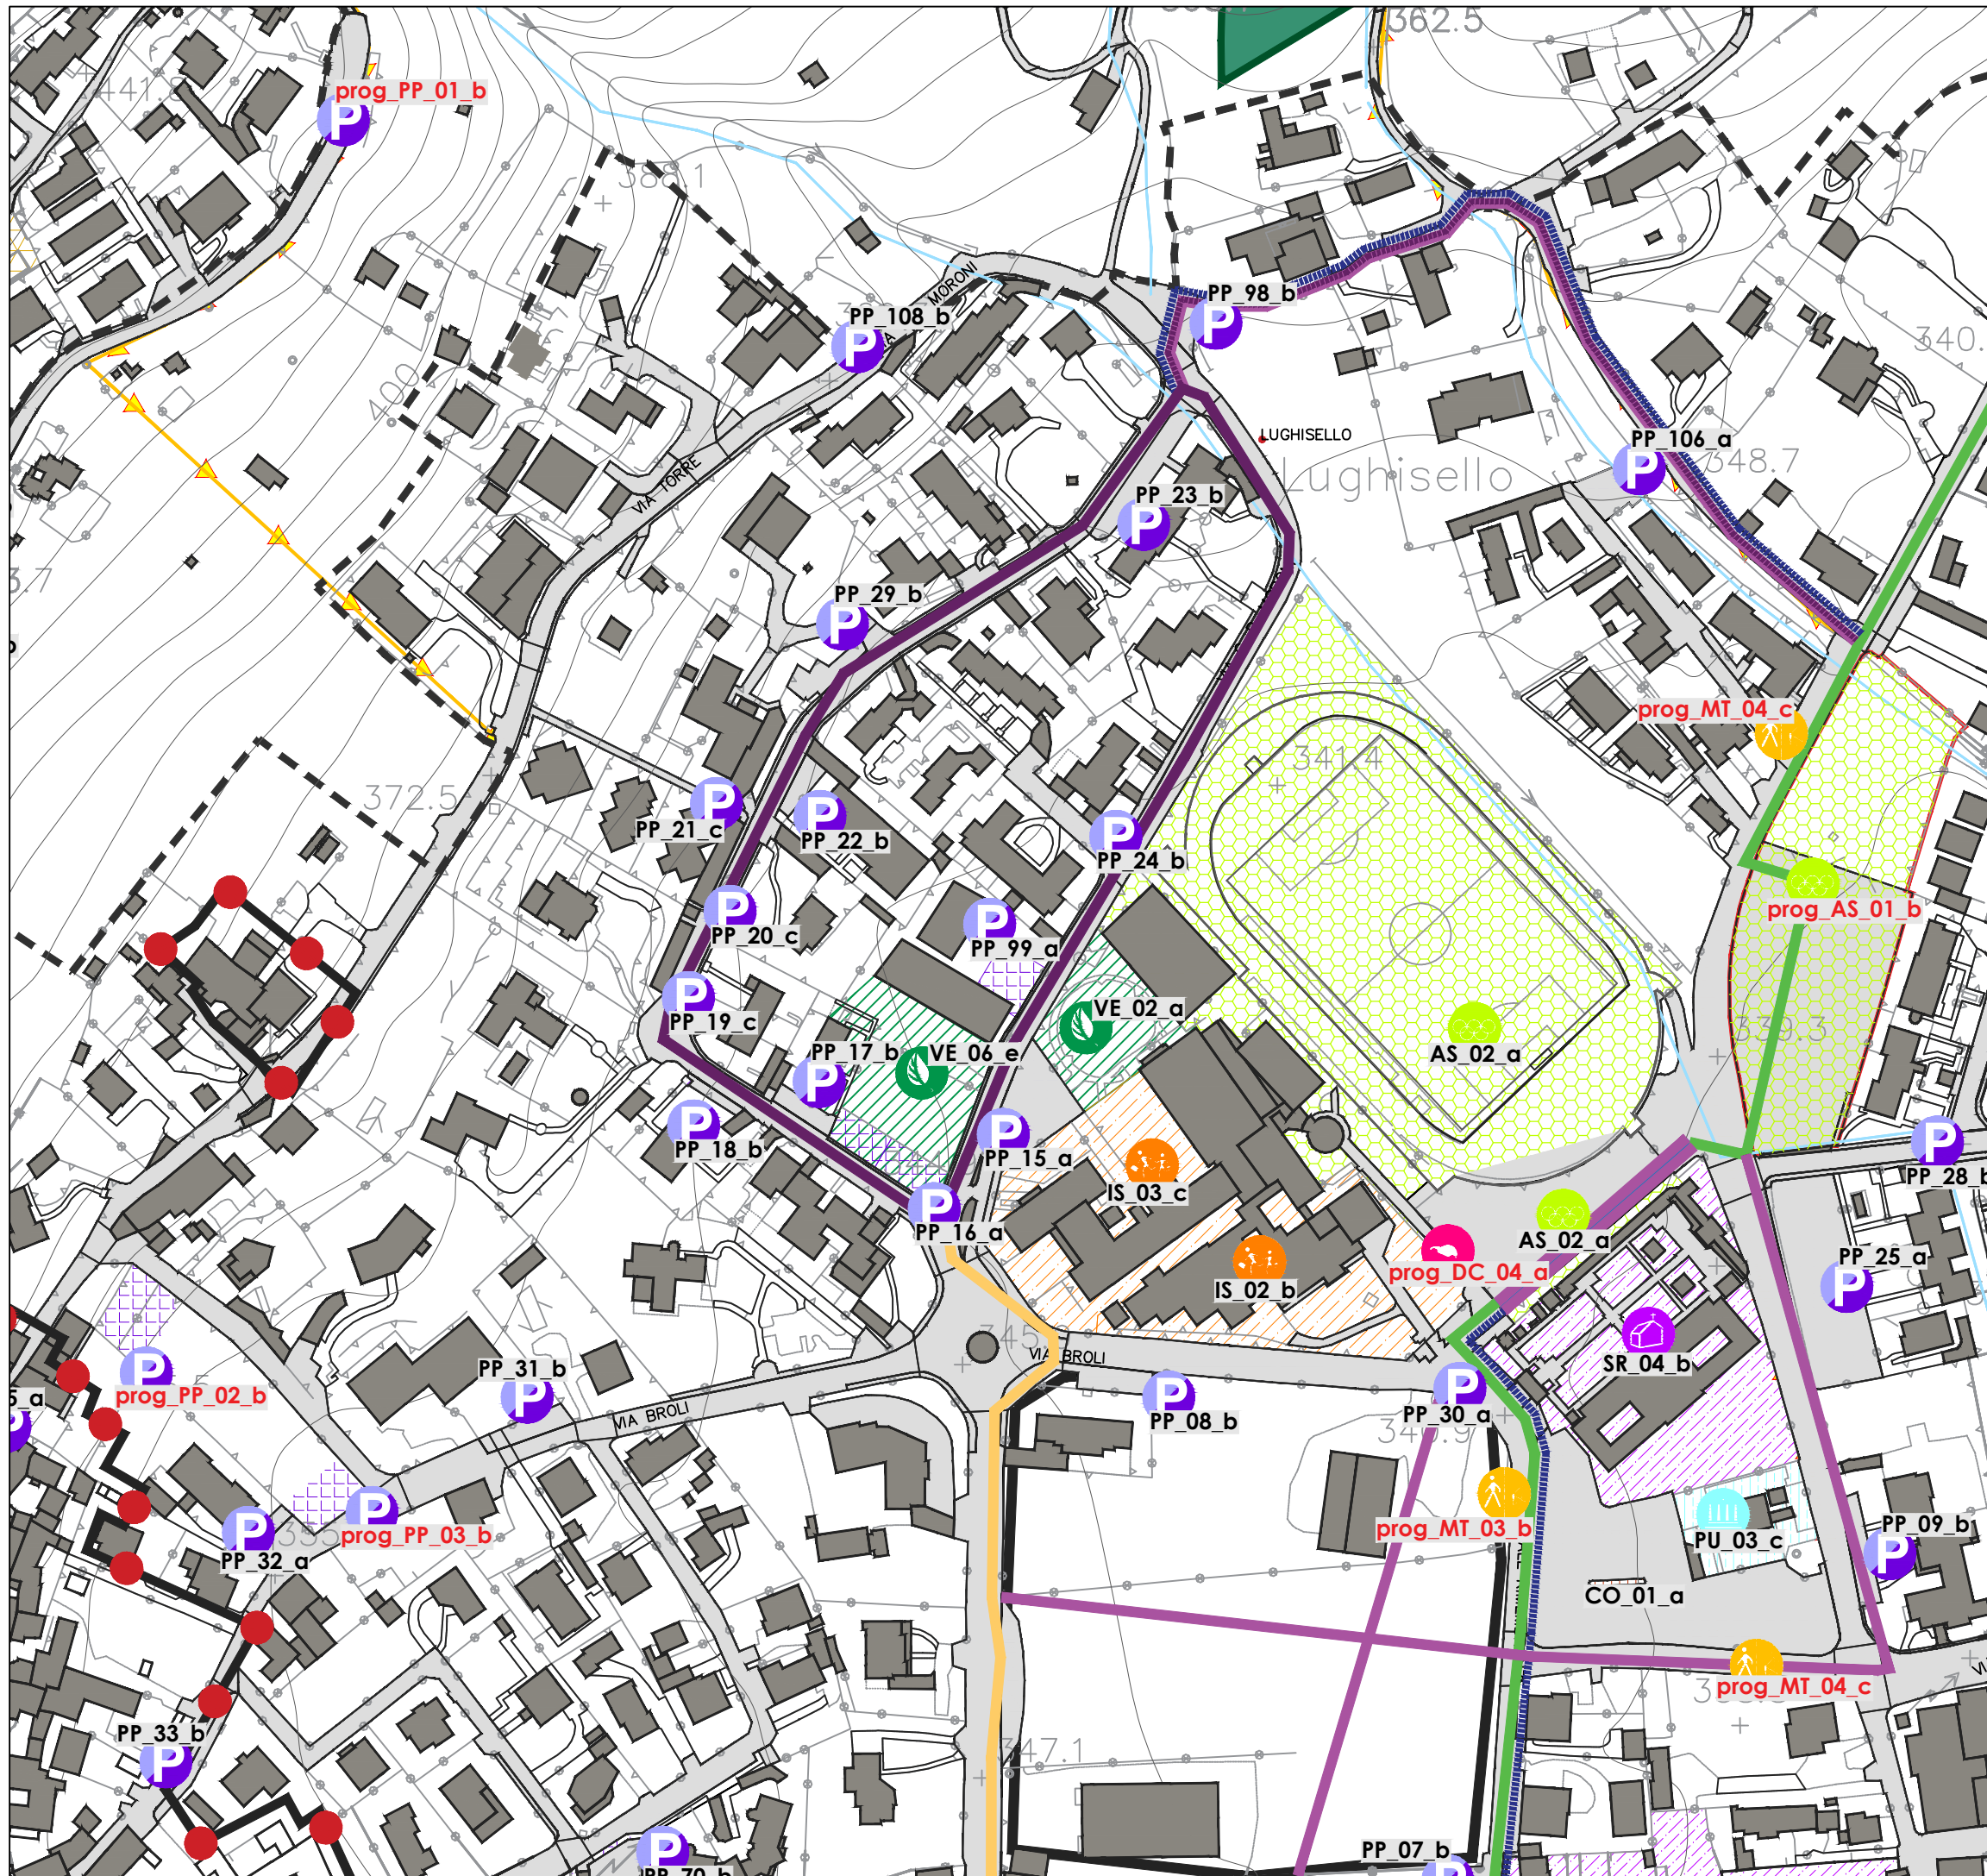

Comune di
Casazza
Piazza della Piave, 2
24060 Casazza (BG)


Archibems srl
+ partners

LEGENDA:

- 

SISTEMA DEI SERVIZI CULTURALI



SISTEMA DELLE STRUTTURE RELIGIOSE
- 

PUNTI DI RICARICA PER I VEICOLI ELETTRICI
- 

SISTEMA DELLA MOBILITA' E TRASPORTI
- 



SISTEMA DEI PARCHEGGI PUBBLICI
- 

SISTEMA DELLE STRUTTURE PUBBLICHE AMMINISTRATIVE
- 

SISTEMA DEL VERDE PUBBLICO
- 

SISTEMA DEI SERVIZI PER L'ISTRUZIONE
- 

SISTEMA DEI SERVIZI PER L'ISTRUZIONE

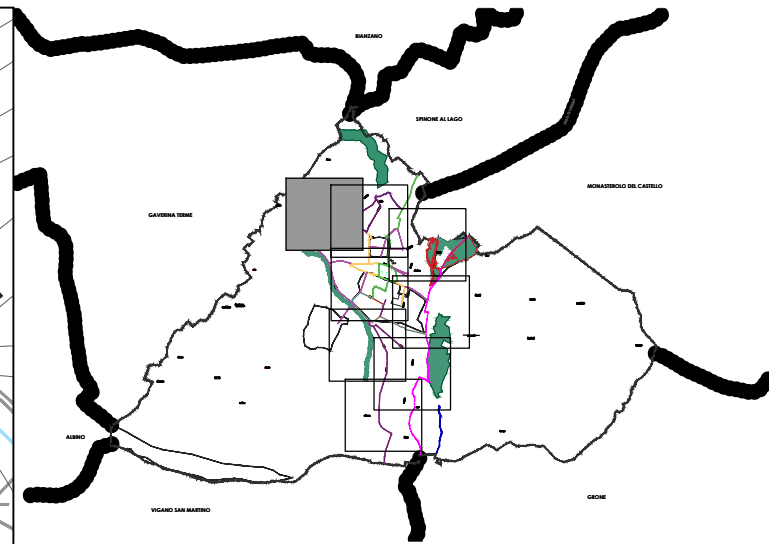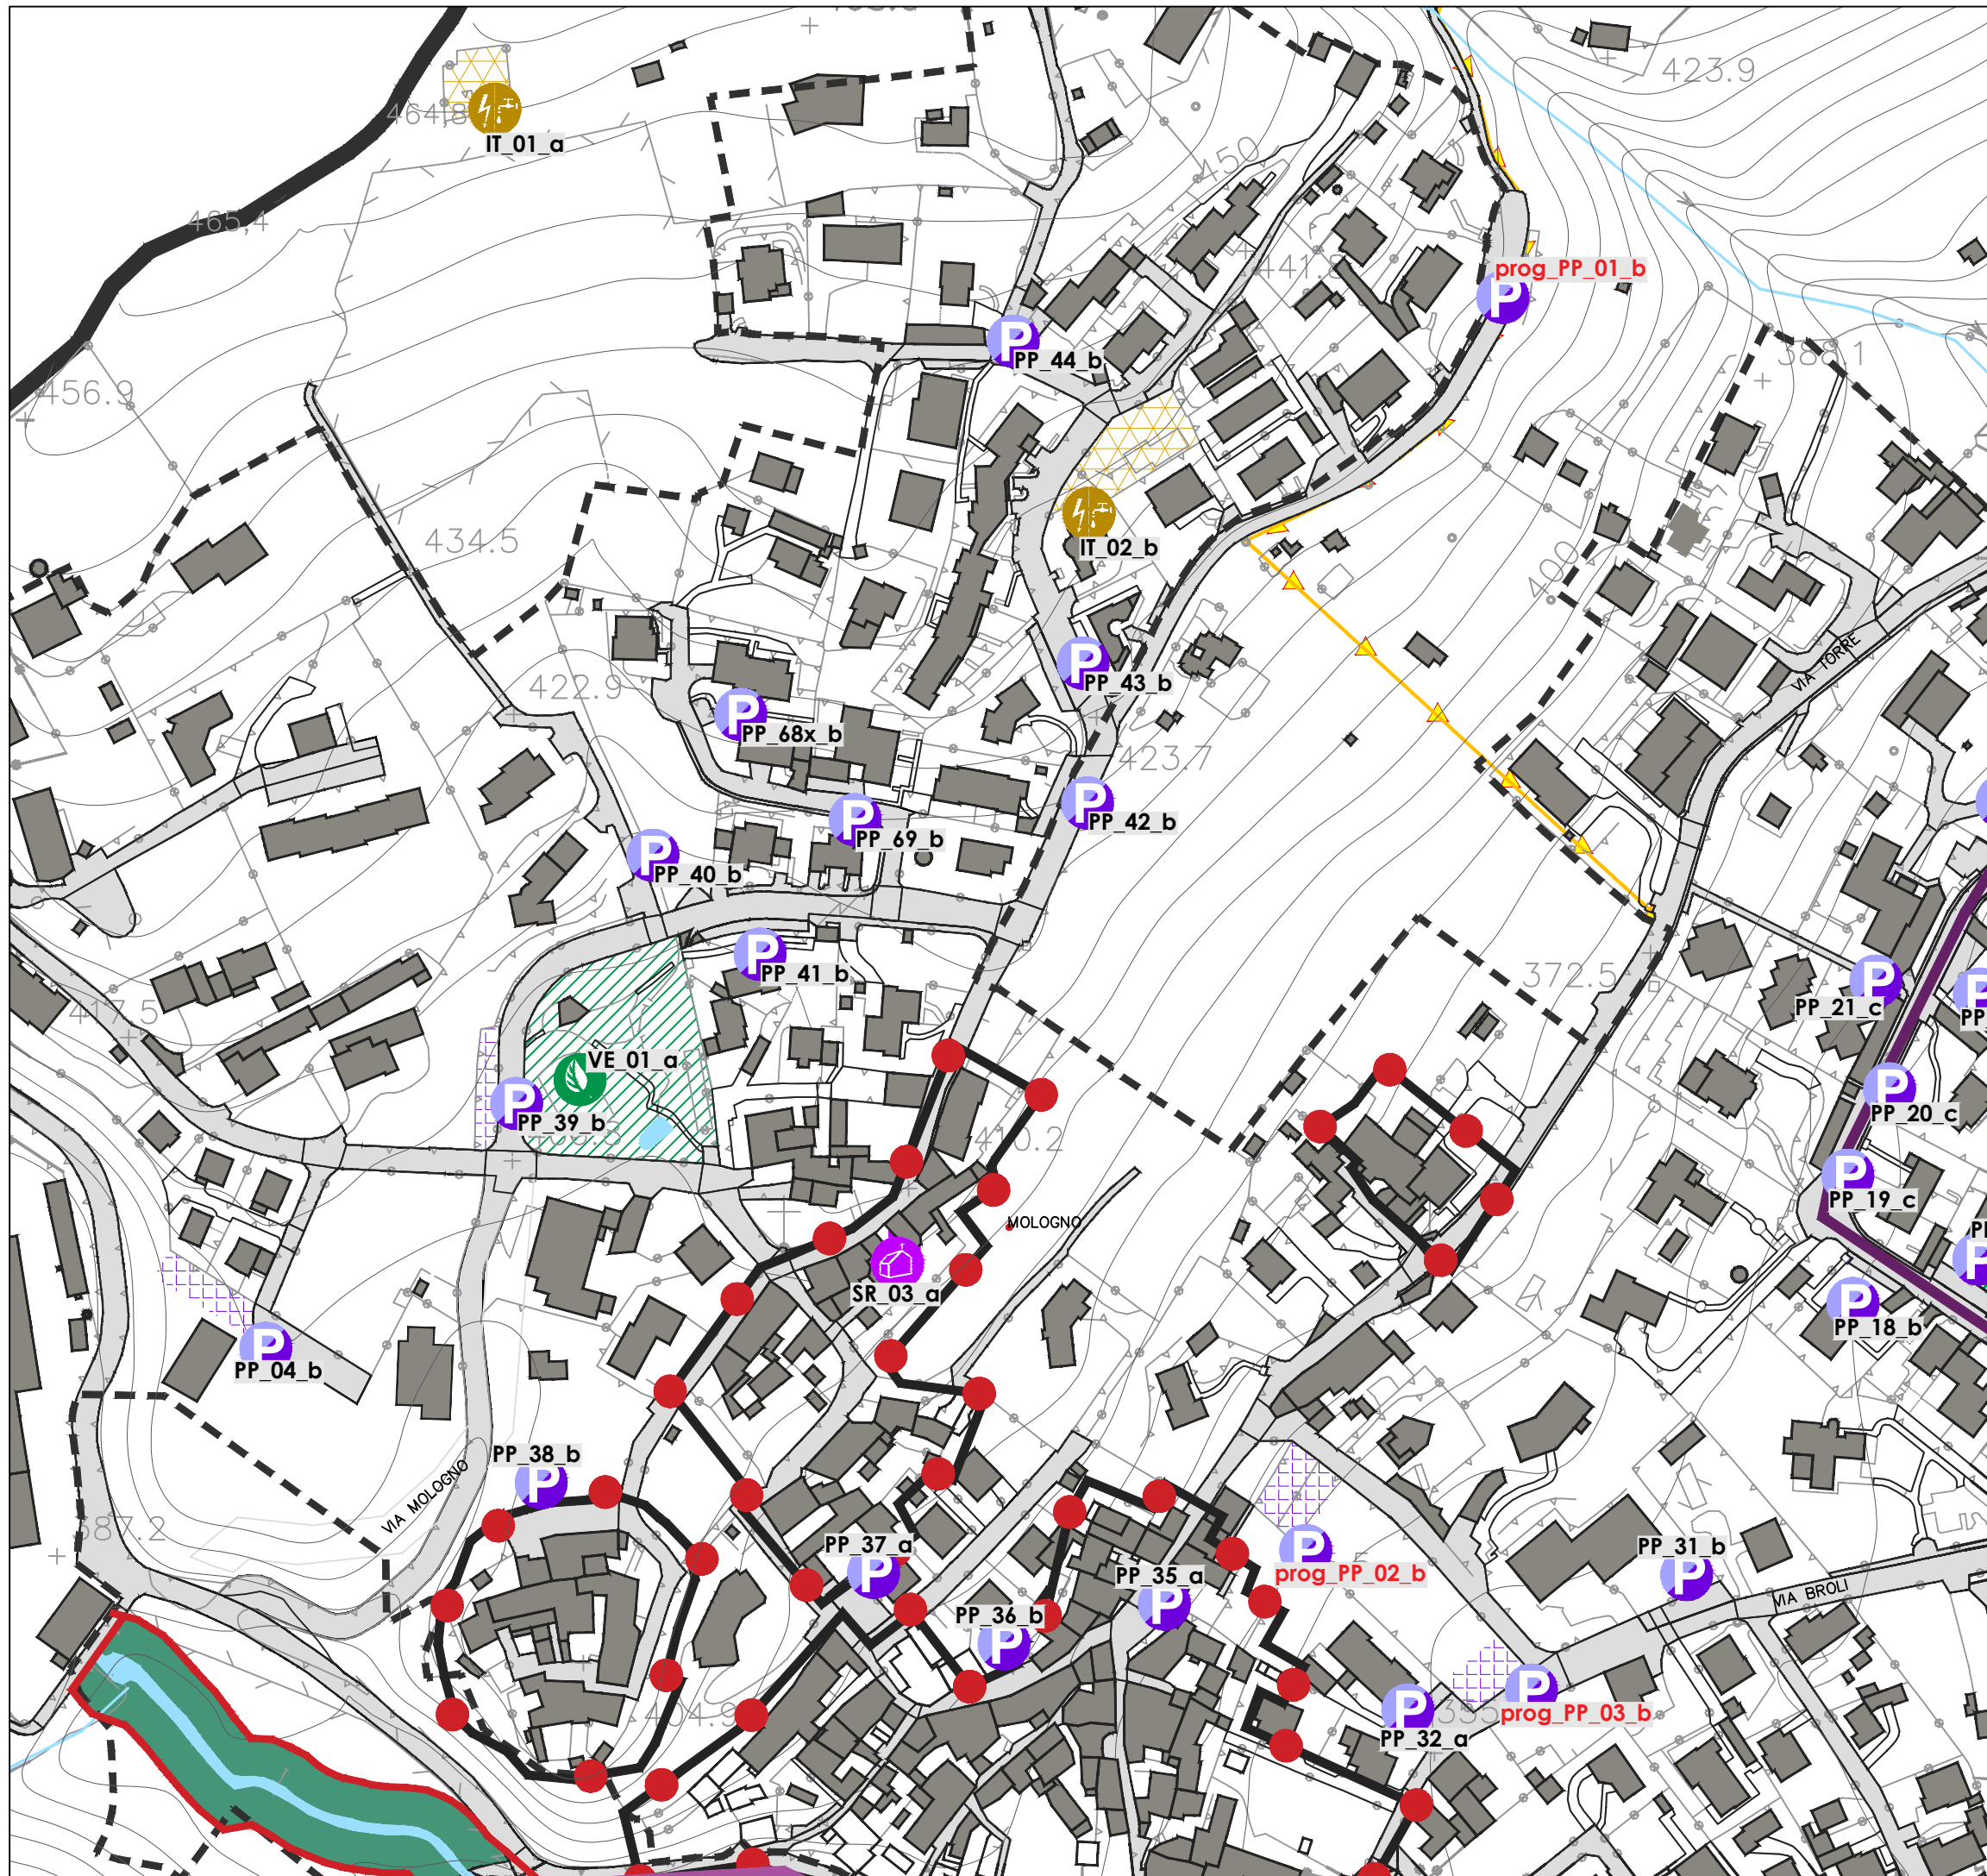

Comune di
Casazza
Piazza della Piave, 2
24060 Casazza (BG)

Archibems srl
+ partners
CSO

LEGENDA:

-  SISTEMA DEGLI IMPIANTI TECNOLOGICI
-  SISTEMA DEI PARCHEGGI PUBBLICI
-  SISTEMA DELLE STRUTTURE RELIGIOSE
-  SISTEMA DEL VERDE PUBBLICO